

Legende:

	Neubau Wasserleitung
	best. Wasserleitung
	best. Kanalisation
	best. Elektroleitung
	best. Swisscomleitung
	best. Kabelfernsehen

Die bestehenden Werkleitungen in diesem Plan haben nur orientierenden Charakter. Bauherr und Projektverfasser tragen keine Verantwortung was Vollständigkeit und genaue Lage der Werkleitungen betrifft. Allen die Angaben der entsprechenden Werkleitungseigentümer sind massgebend.

F	.
E	.
D	.
C	.
B	.
A	Bauprojekt
Index	Änderungen



Situation

Gemeinde Seewen

Bauprojekt


Neubau Wasserleitung Lör
Bürenstrasse Teil 1

Wasserversorgung

Masstab 1:200

Plan Nr. 087.04.1005 - 03 A
14. Februar 2019

Format: 126x60
Erstellt: CHA, Geprüft: PTH Freigabe: DKA
S:\087\04\1005\07_CAD\Plan\03-04_Situation.2d

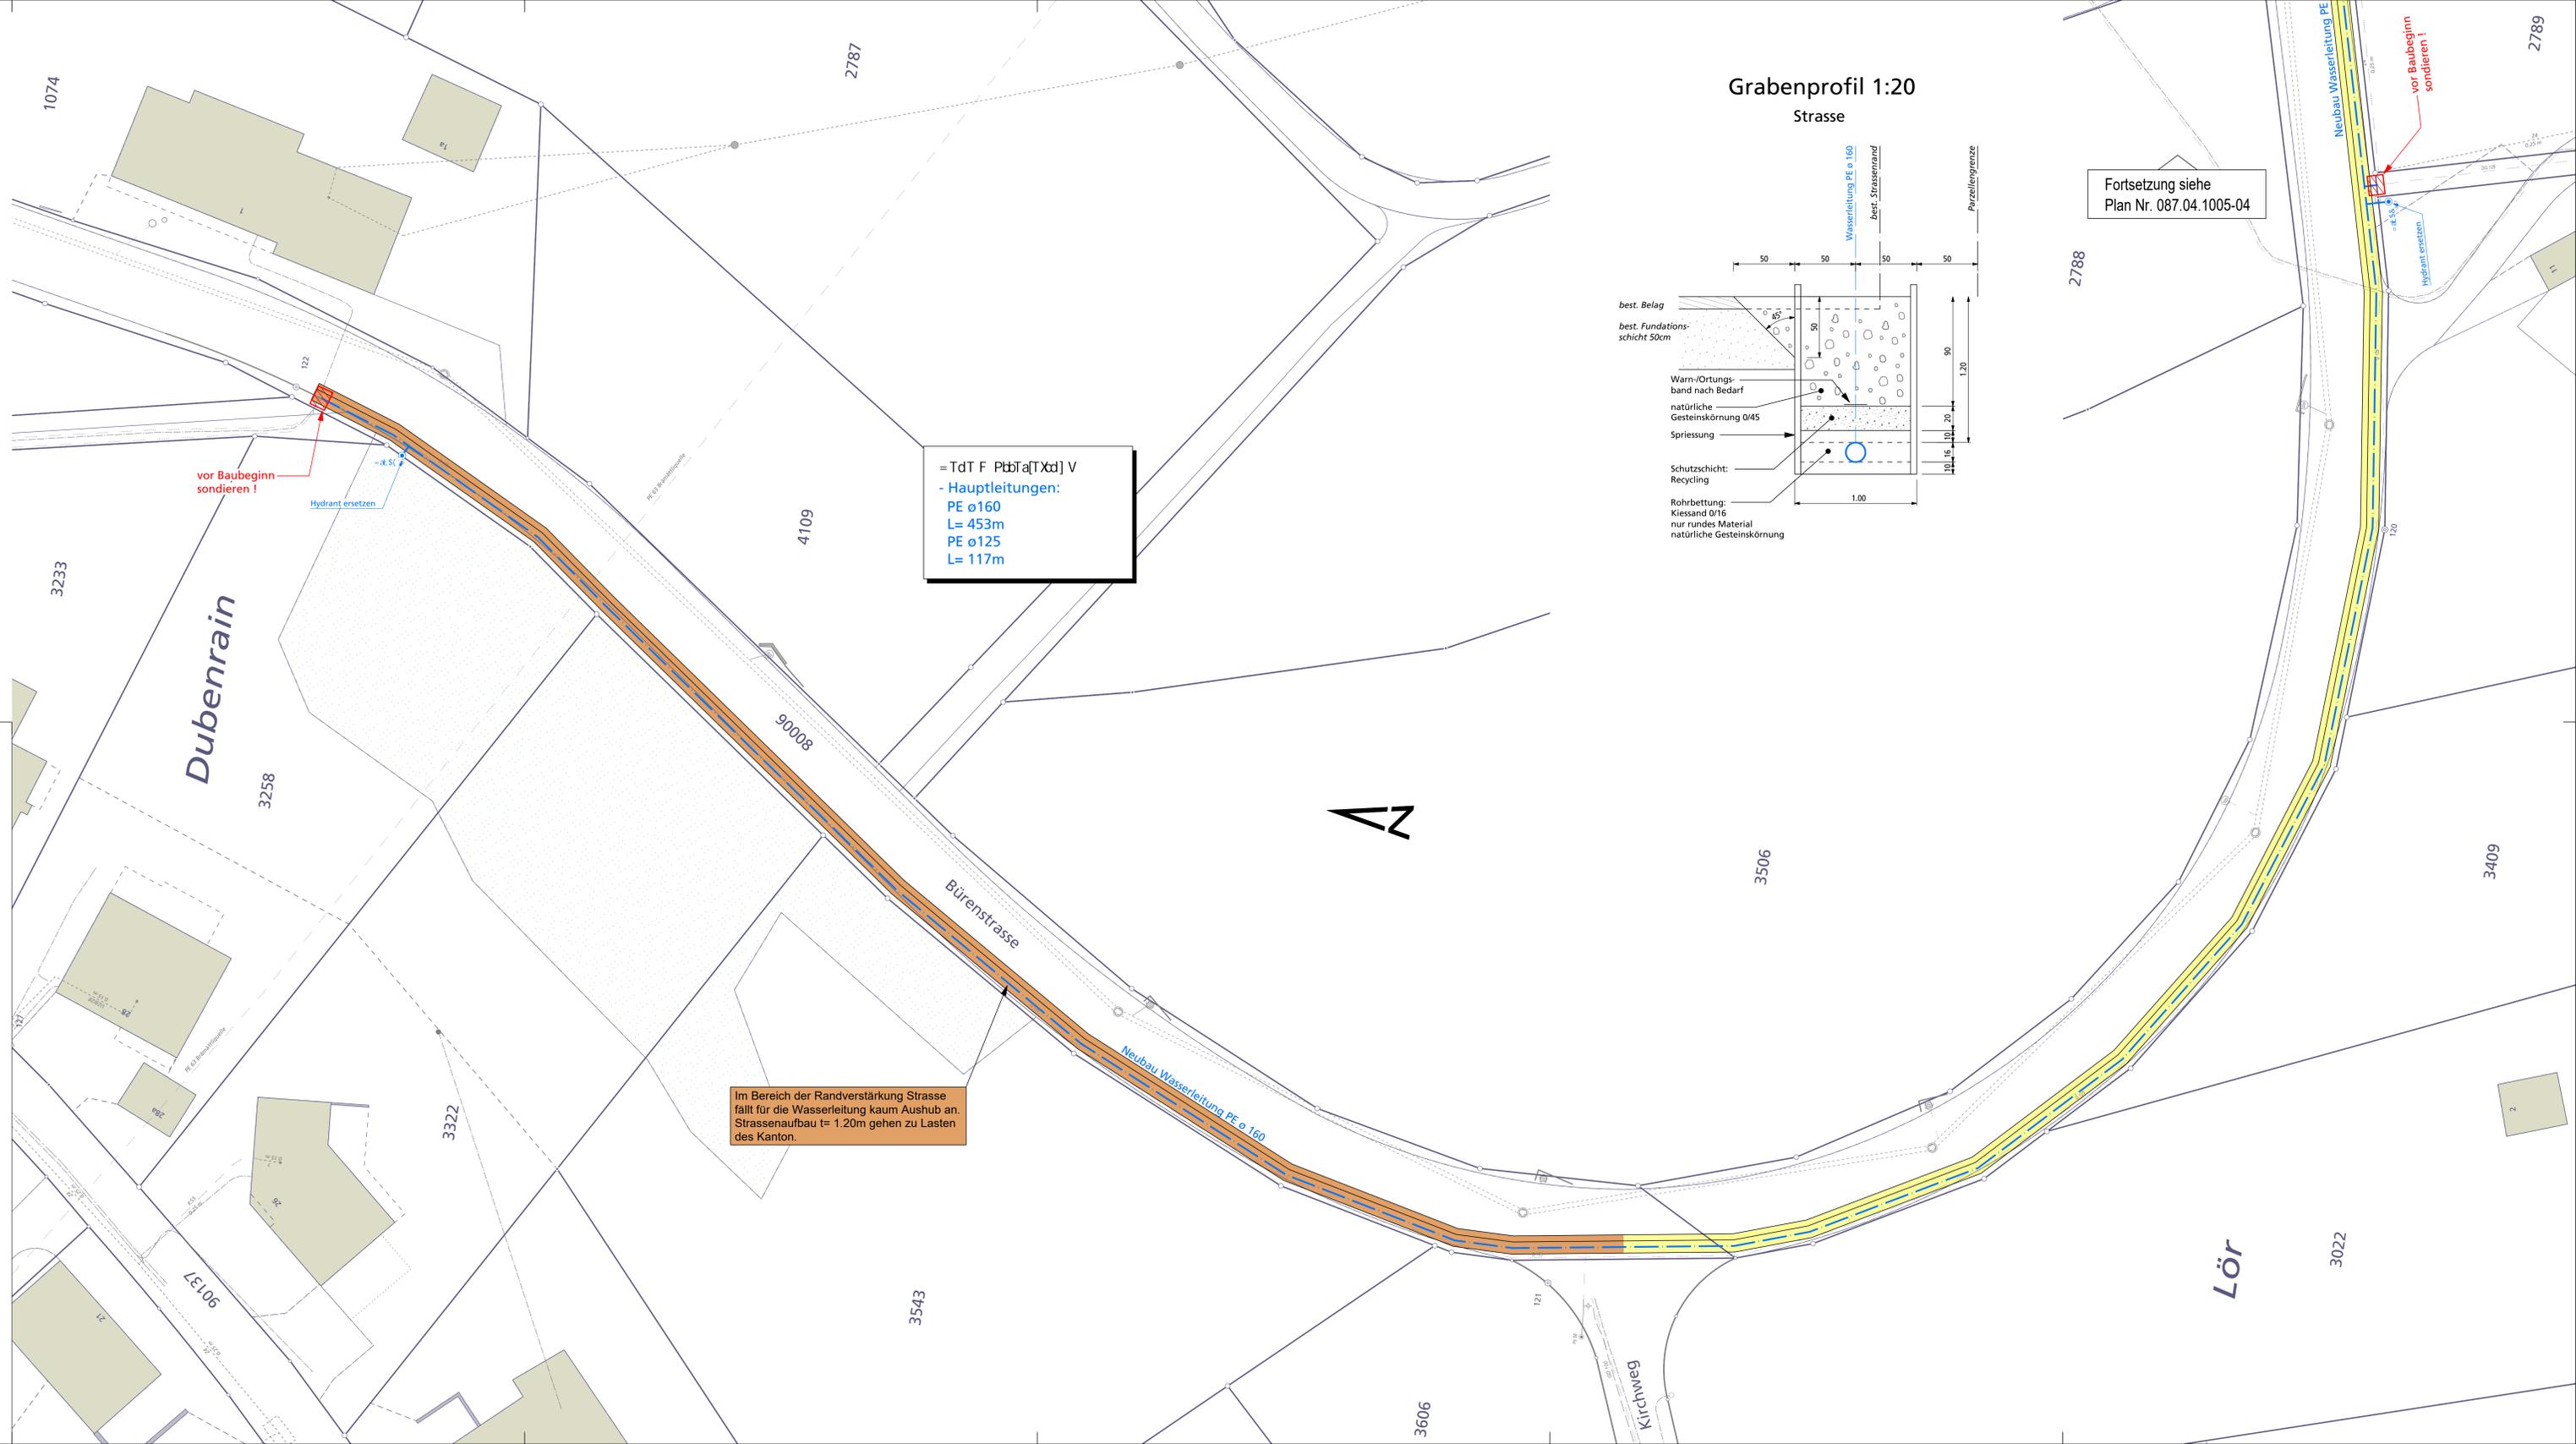


= Td T F P b b T a [T x d] V
- Hauptleitungen:
PE ø160
L= 453m
PE ø125
L= 117m

Im Bereich der Randverstärkung Strasse fällt für die Wasserleitung kaum Aushub an. Strassenaufbau t= 1.20m gehen zu Lasten des Kantons.

Grabenprofil 1:20

Strasse

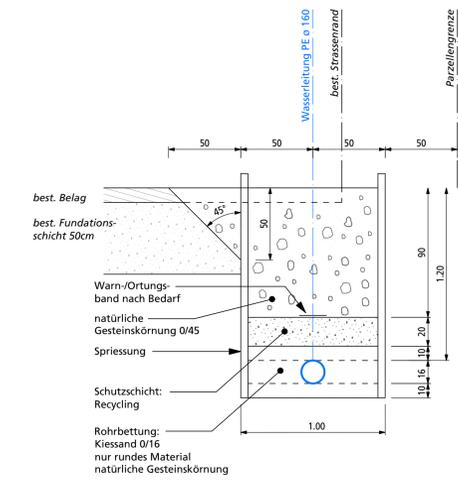

Fortsetzung siehe
Plan Nr. 087.04.1005-04

vor Baubeginn sondieren!

Hydrant ersetzen