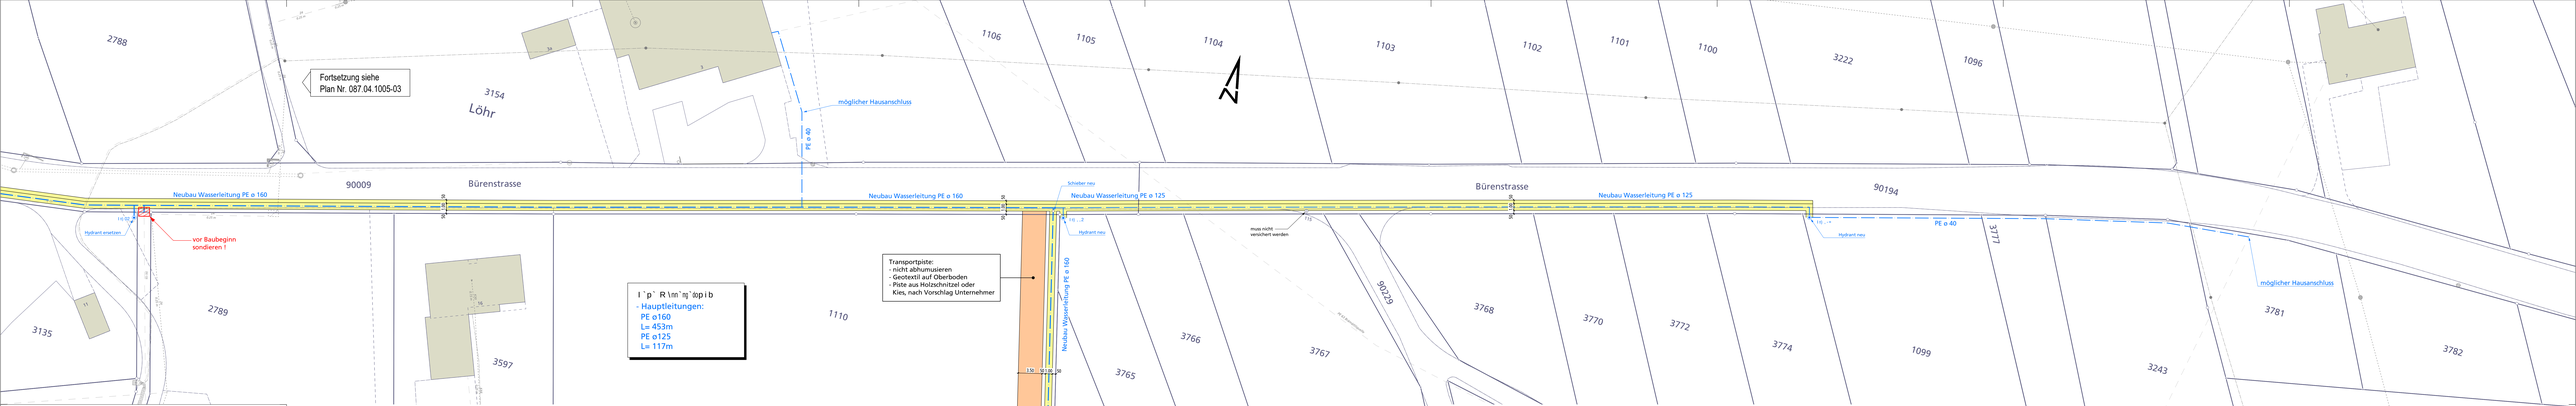

sutter
planen · messen · umsetzen

Situation

Gemeinde Seewen

Bauprojekt

Neubau Wasserleitung Lör
Bürenstrasse Teil 2 / Hubackerstrasse

Wasserversorgung

Massstab 1:200

Die bestehender Werkleitungen in diesem Plan haben nur orientierenden Charakter. Bäcker und Projektierfirmen tragen die Verantwortung, dass vor Beginn der Arbeiten alle Werkleitungen betrifft. Allen die Angaben der entsprechenden Werkleitungseigentümer sind massgebend.

F	
E	
D	
C	
B	
A	Bauprojekt
Index	Änderungen

Plan Nr. 087.04.1005 - 04 A
14. Februar 2019
Format: 1884/0
Erstellt: CHA, Geprüft: PTH Freigabe: DKA
S:\087\04\1005\07_CAD\Plan4-03-04_Situation.2d

Sutter Ingenieur- und Planungsbüro AG | Tel. +41 (0)61 935 10 20 | info@sutter-ag.ch | www.sutter-ag.ch
Standorte BL • Arbeitsbeil - Laufen - Liestal - Reinach | Standort SO • Nunningen

Grabenprofil 1:20
Strasse

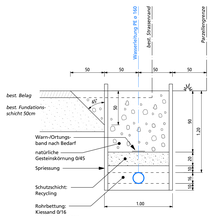
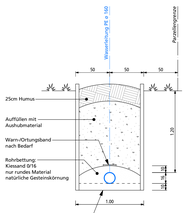
Grabenprofil 1:20
Wiese