

PROJEKT:

UMBAU UND ANBAU "ALTES SCHULHAUS"
GÄSSLI 9, 4206 SEEWEN SO

BAUHERR:

GEMEINDE SEEWEN
DORFSTRASSE 5, 4206 SEEWEN SO

ARCHITEKT:

GERDA ACKERMANN [ARCHITEKTUR & BAUBERATUNG](#)
EBNETWEG 20, 4225 BRISLACH

PLAN:

WESTFASSADE


MST:

1 : 100

DATUM:

08.02.2023

- BESTEHEND
- NEU
- ABBRUCH

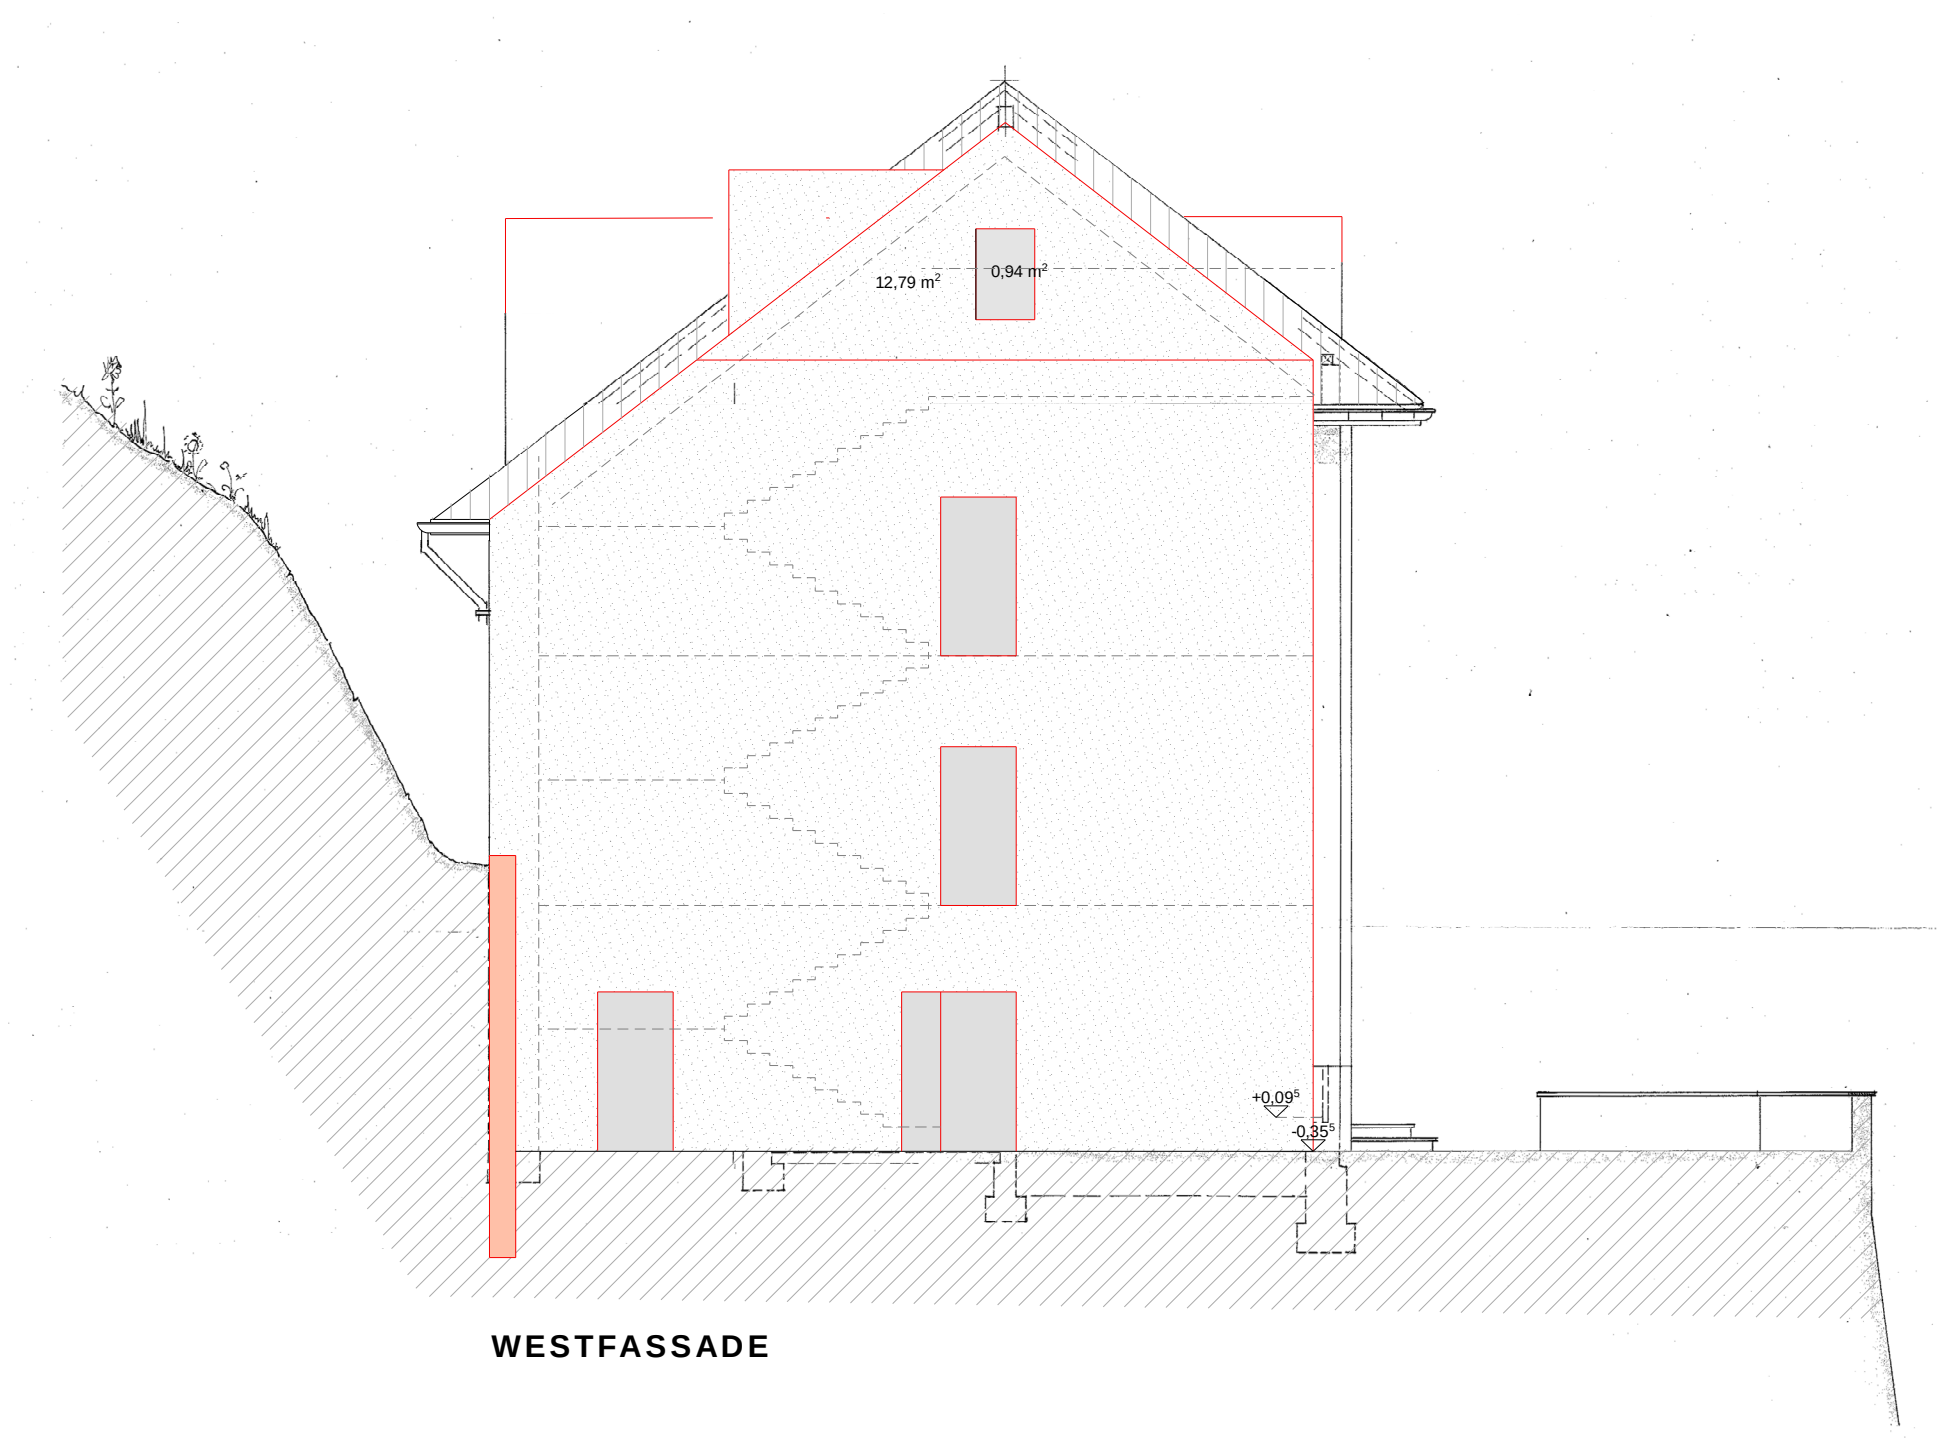

WESTFASSADE