

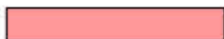
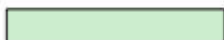







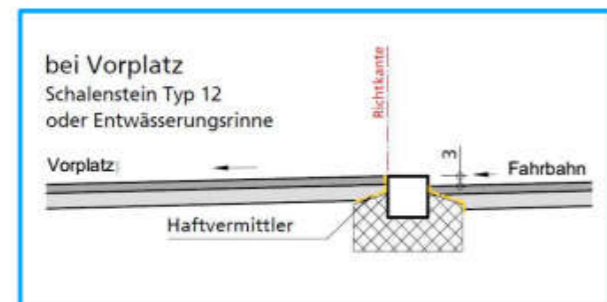


Legende:

	Neu Deckschicht	A= 870m ²
	Neu Tragschicht	A= 60m ²
	Neu Fundationsschicht	A= 155m ²
	Anpass Grünfläche	A= 62m ²
	Anpass Pflästerung	A= 8m ²
	Anpass Rasengittersteine	A= 30m ²
	Fugensanierung	L= 35m
	Betonstellplatte Crea-Beton	L= 14m
	Ersatz Deckel Kontrollschacht	Anzahl= 6
	Ersatz Schieber	Anzahl= 5
	Ersatz Einlaufschacht	Anzahl= 6



L= 95m

Legende Werkleitungen:

	Wasserleitung
	Abwasserleitung
	Swisscom
	GGA Leitung (Saphir Group)

Situation

Gemeinde Seewen

Bauprojekt

Ersatz Tragschicht / Neubau Deckschicht

Teil 1

Lehmgrubenstrasse (Zelglistrasse-Bürenweg)

Strassenbau

Massstab 1:200

Plan Nr. 087.02.1032 - 03

27. November 2020

Format: 126x30
Erstellt: KBA, Geprüft: PTH Freigabe: DKA
S:\087\02\1032\07_CAD\Pläne\03-04_Situ Strasse.2d

Normalprofil A-A 1:50

