

Gemeinde Seewen

Bauprojekt

Erschliessung Ringstrasse
Sonneggstrasse - Ringstrasse

Strassenbau
Stützbauwerke


Massstab 1:100

Plan Nr. 087.06.0411 - 04/A
1. April 2022


Erstellt: PWY/SGR, Geprüft: PTH, Freigabe: PTH
S:\087060411\00_CAD\Plan1-04_-05_A_QP_100.zld

Sutter Ingenieur- und Planungsbüro AG | Tel. +41 (0)61 935 10 20 | info@sutter-ag.ch | www.sutter-ag.ch
Standorte BL ► Arboldswil – Laufen – Liestal – Reinach | Standort SO ► Nunningen


1

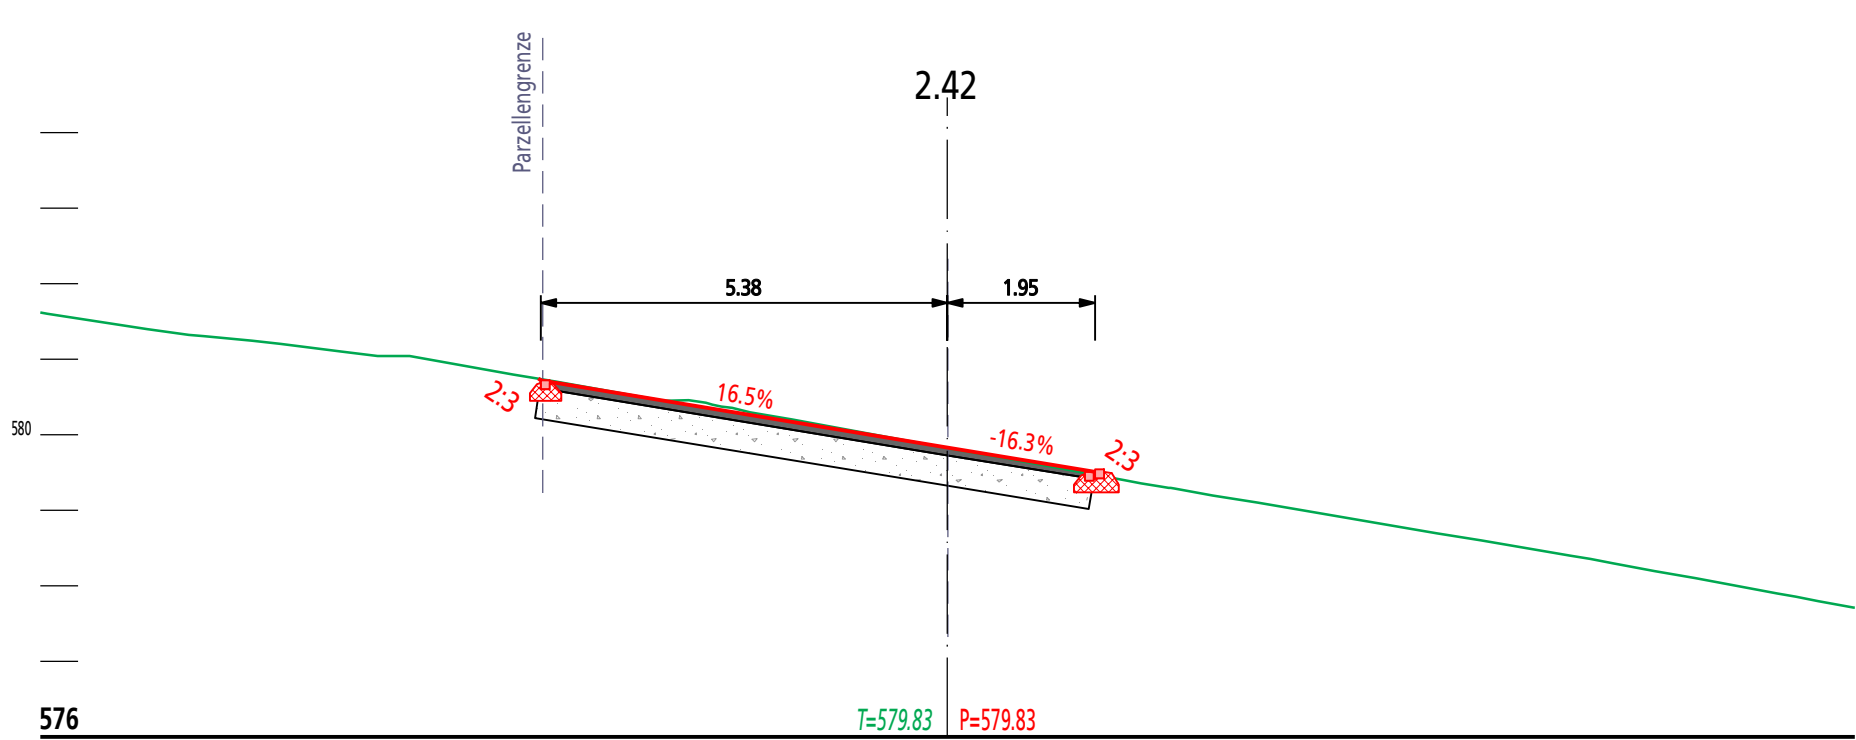


2

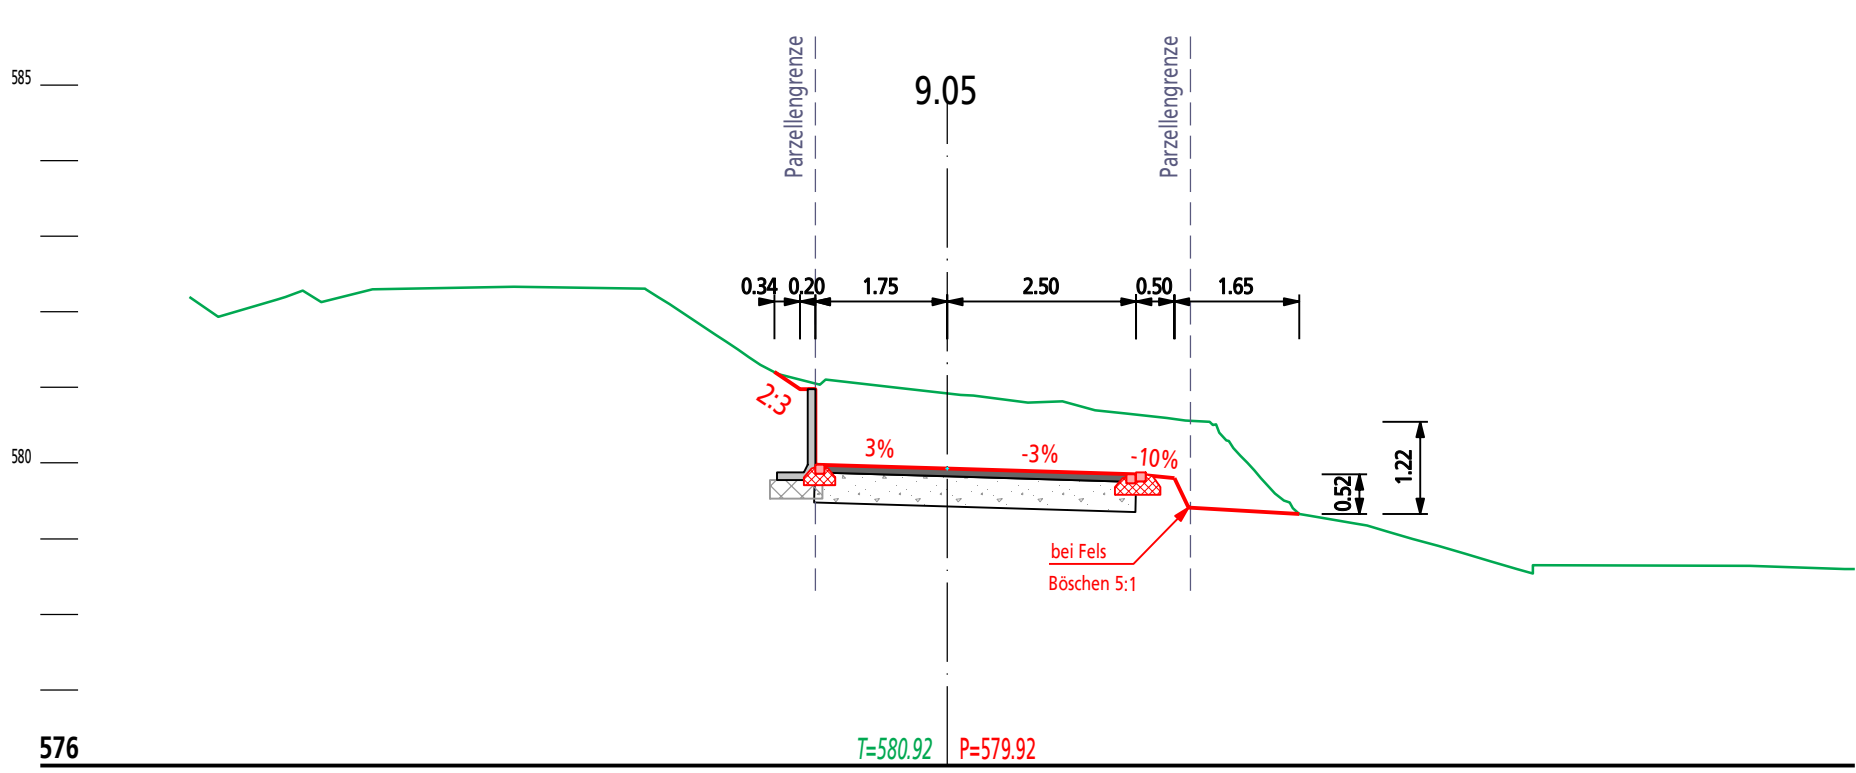


3

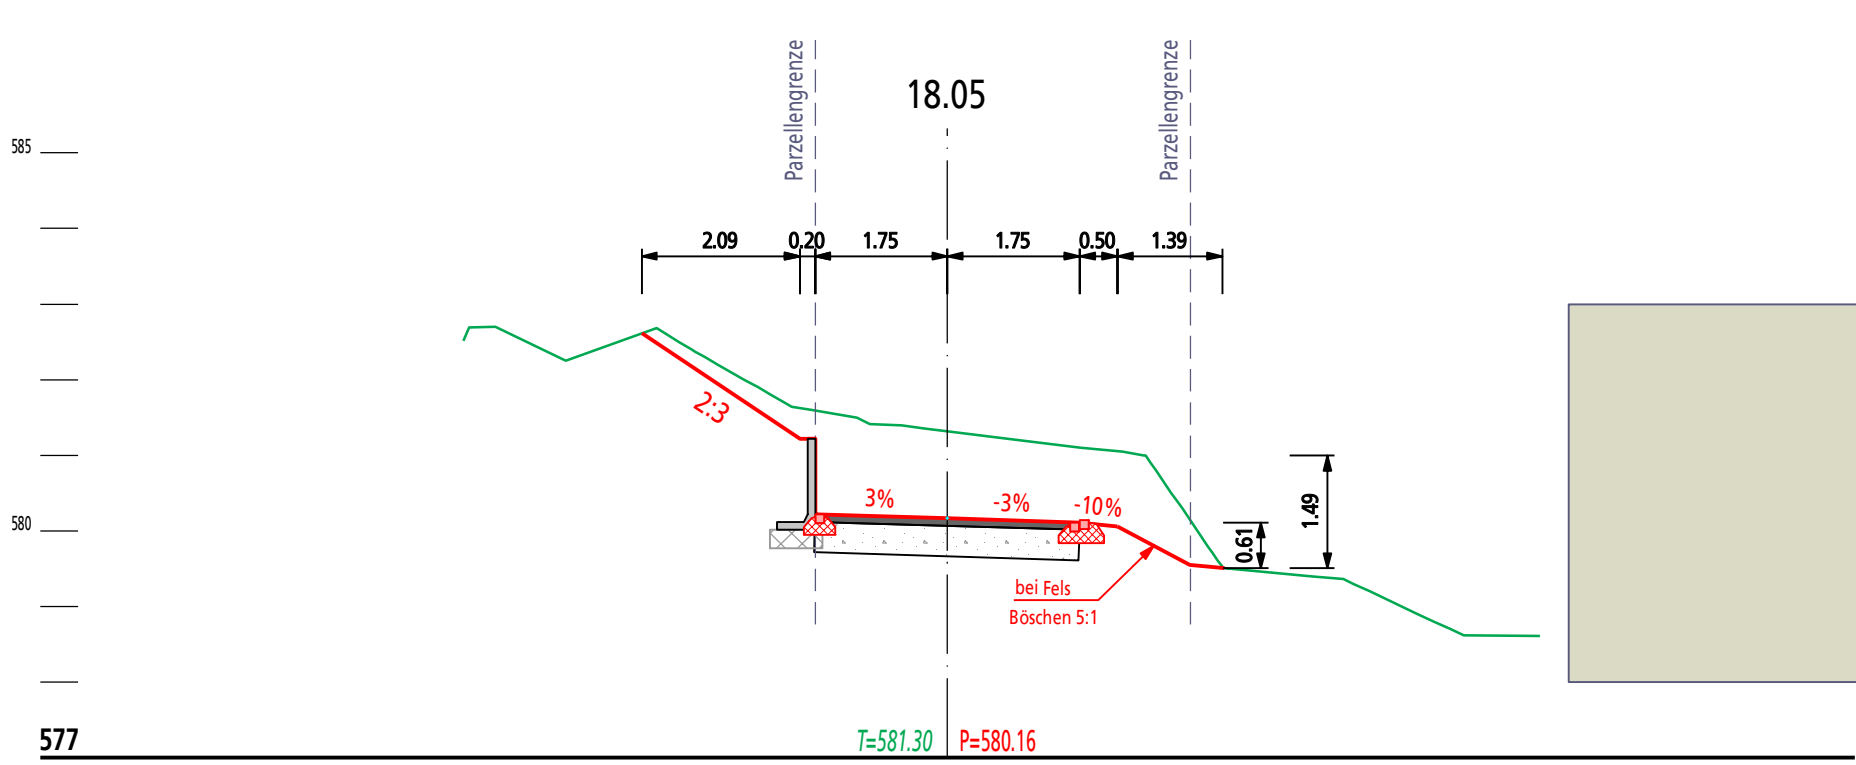


4

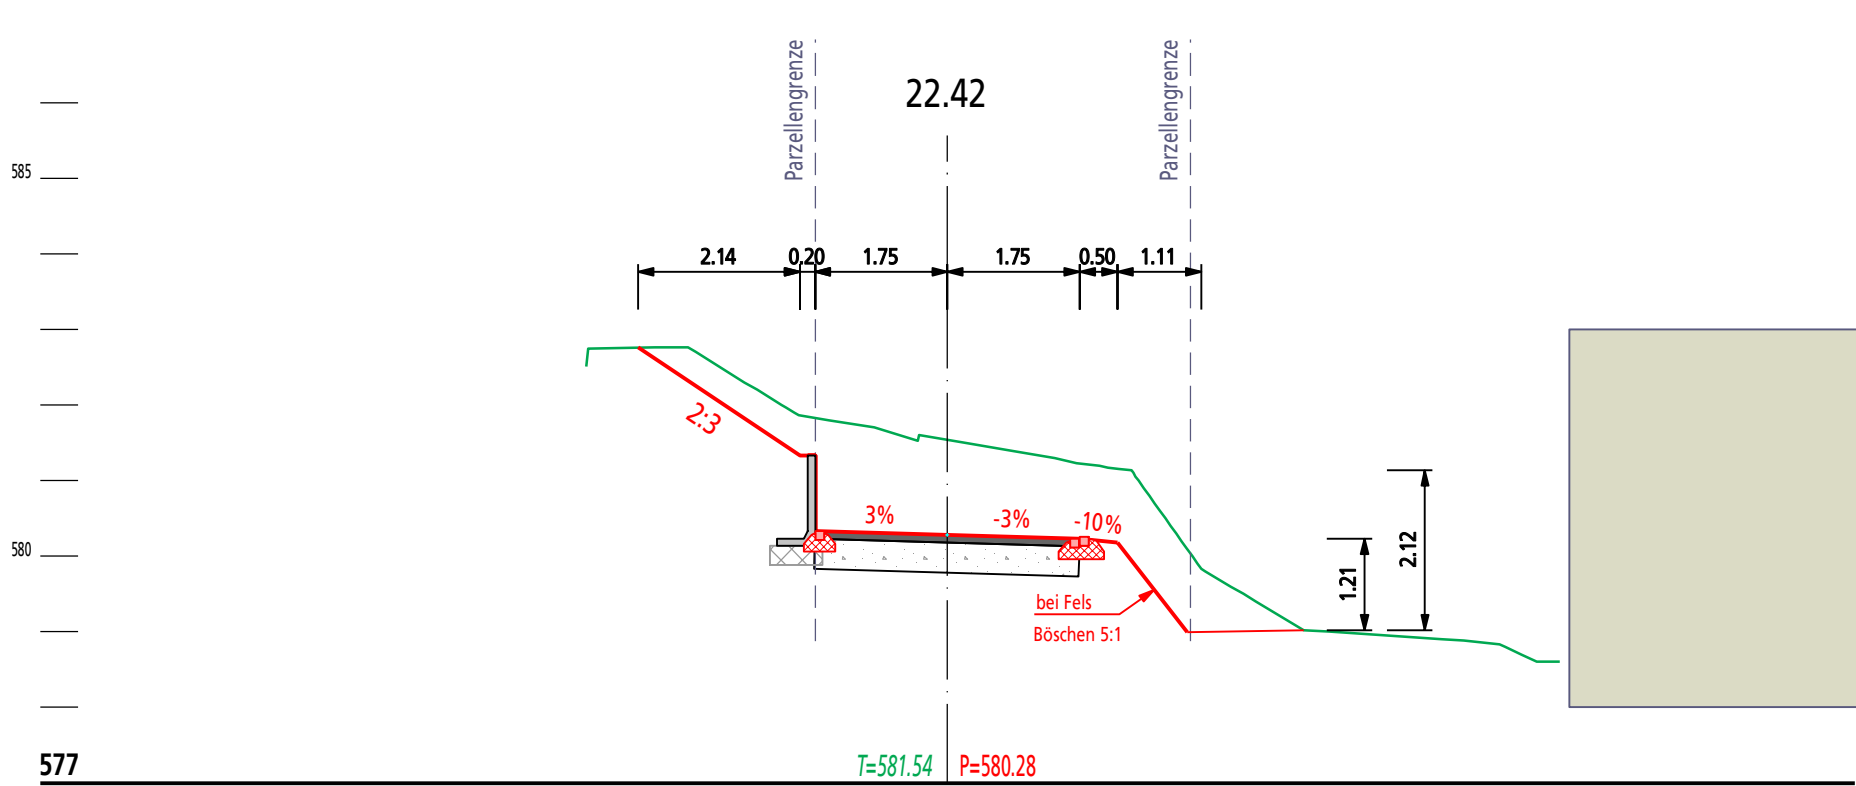


5

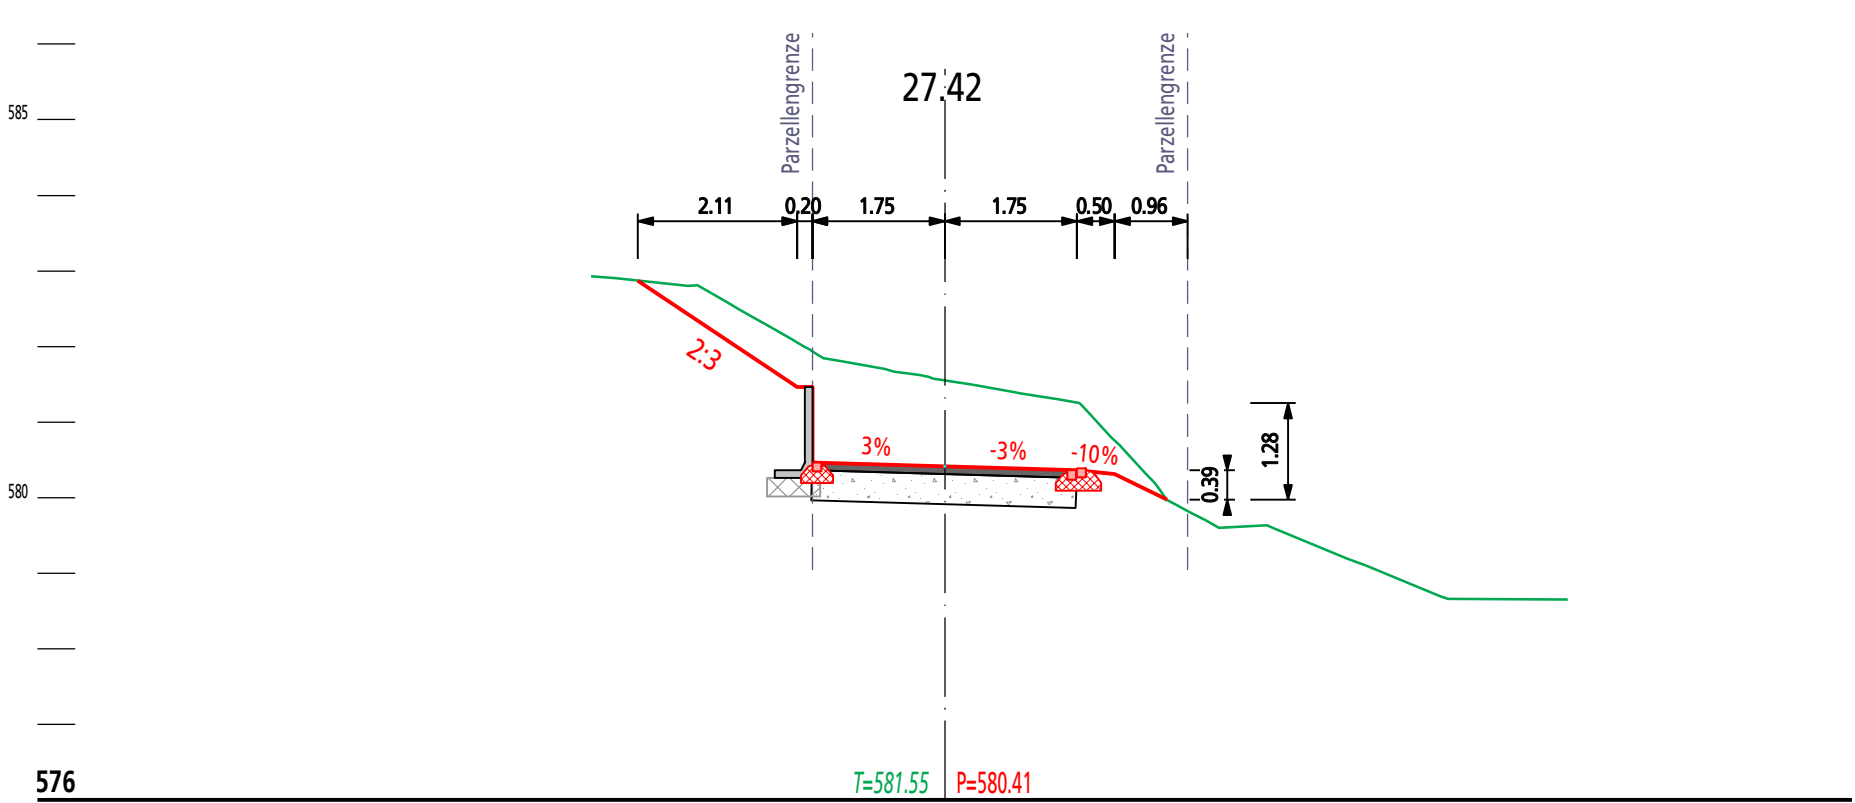


6

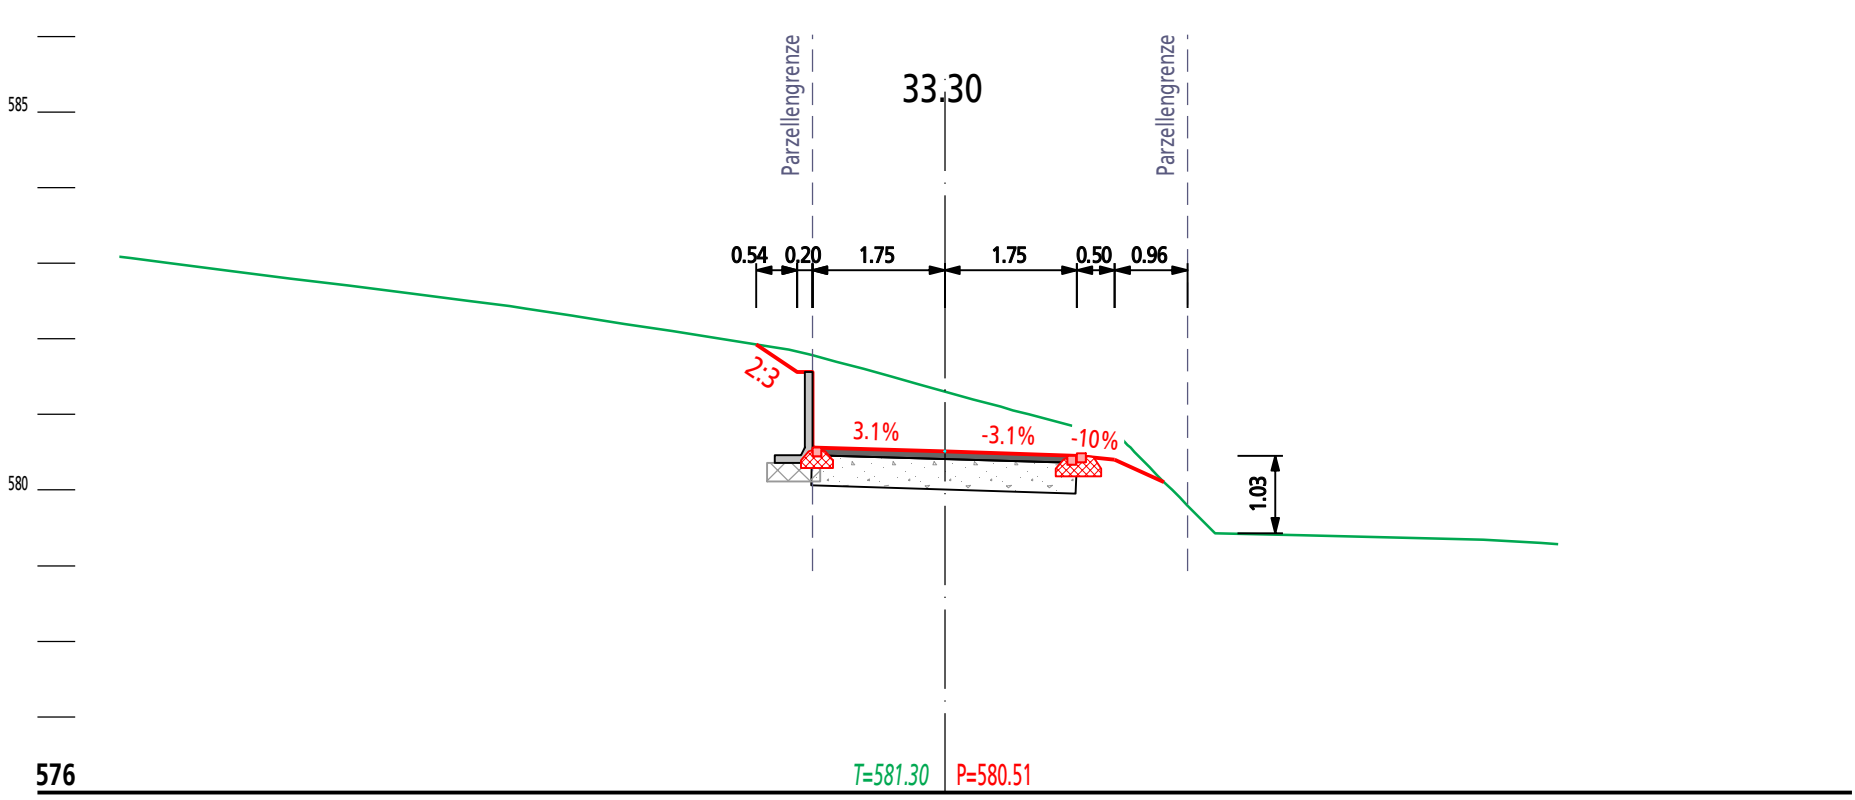


7

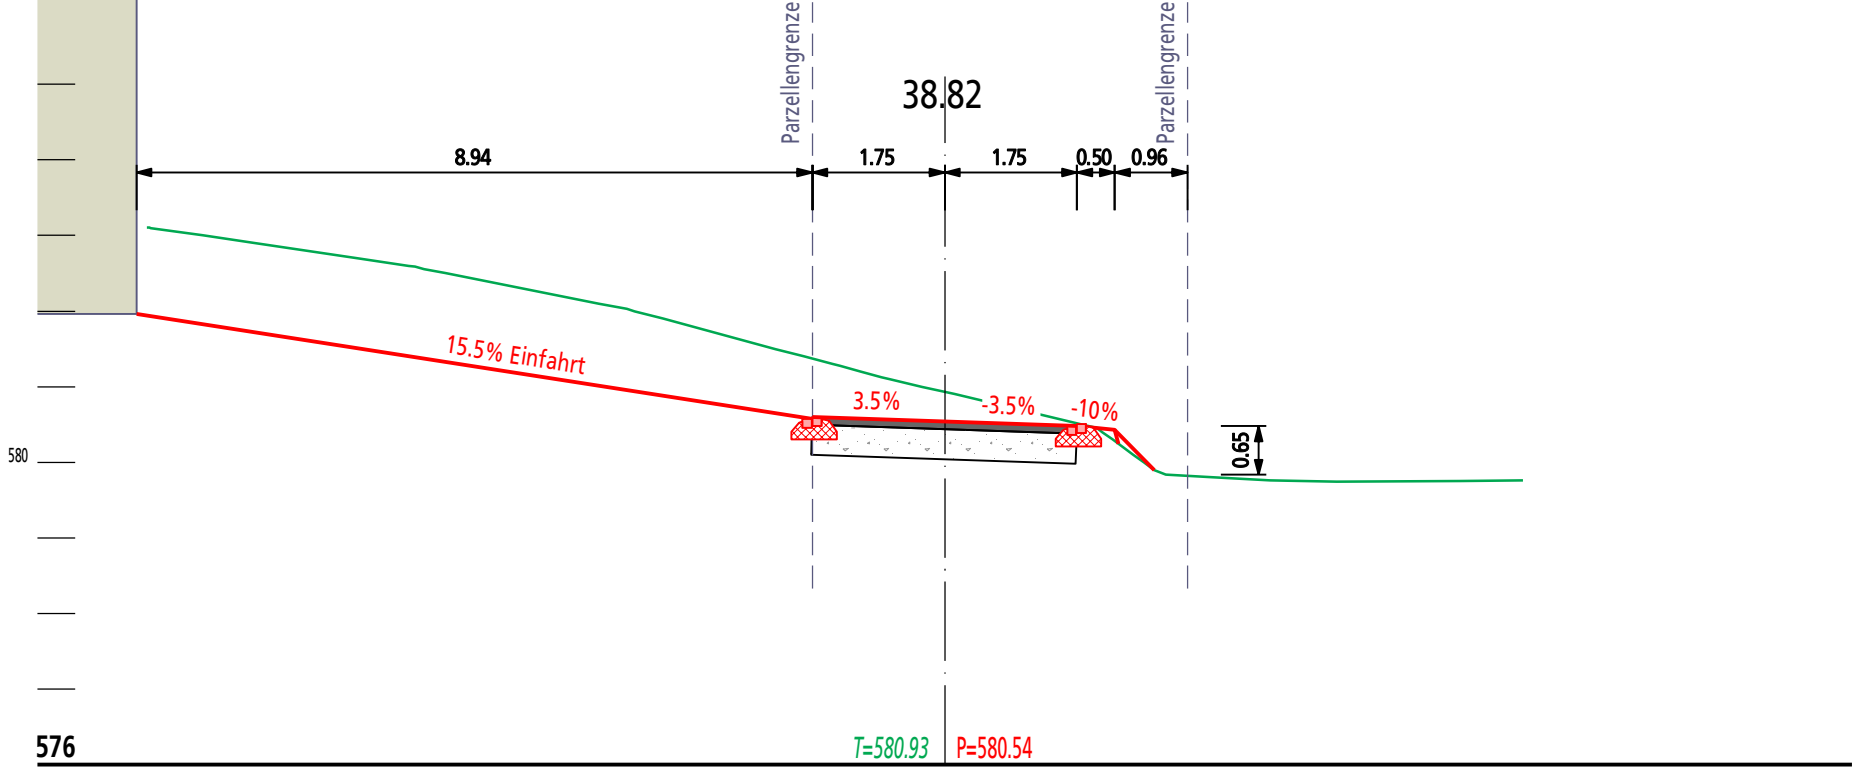


8

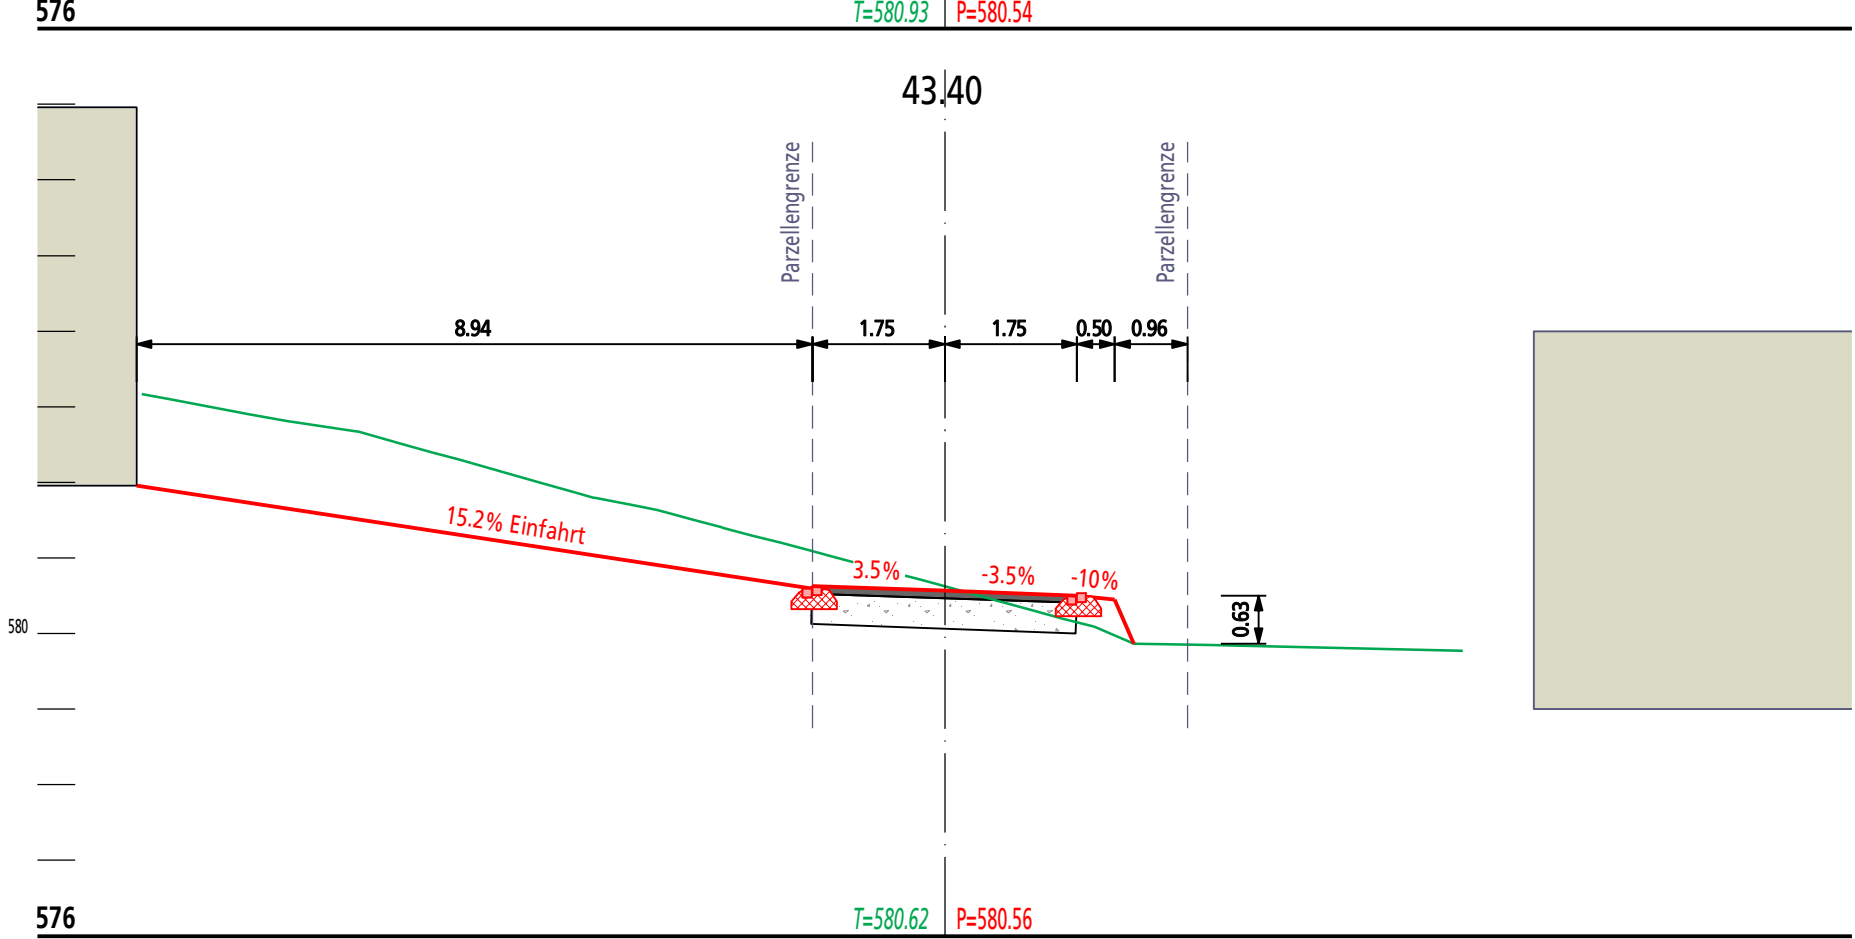


9

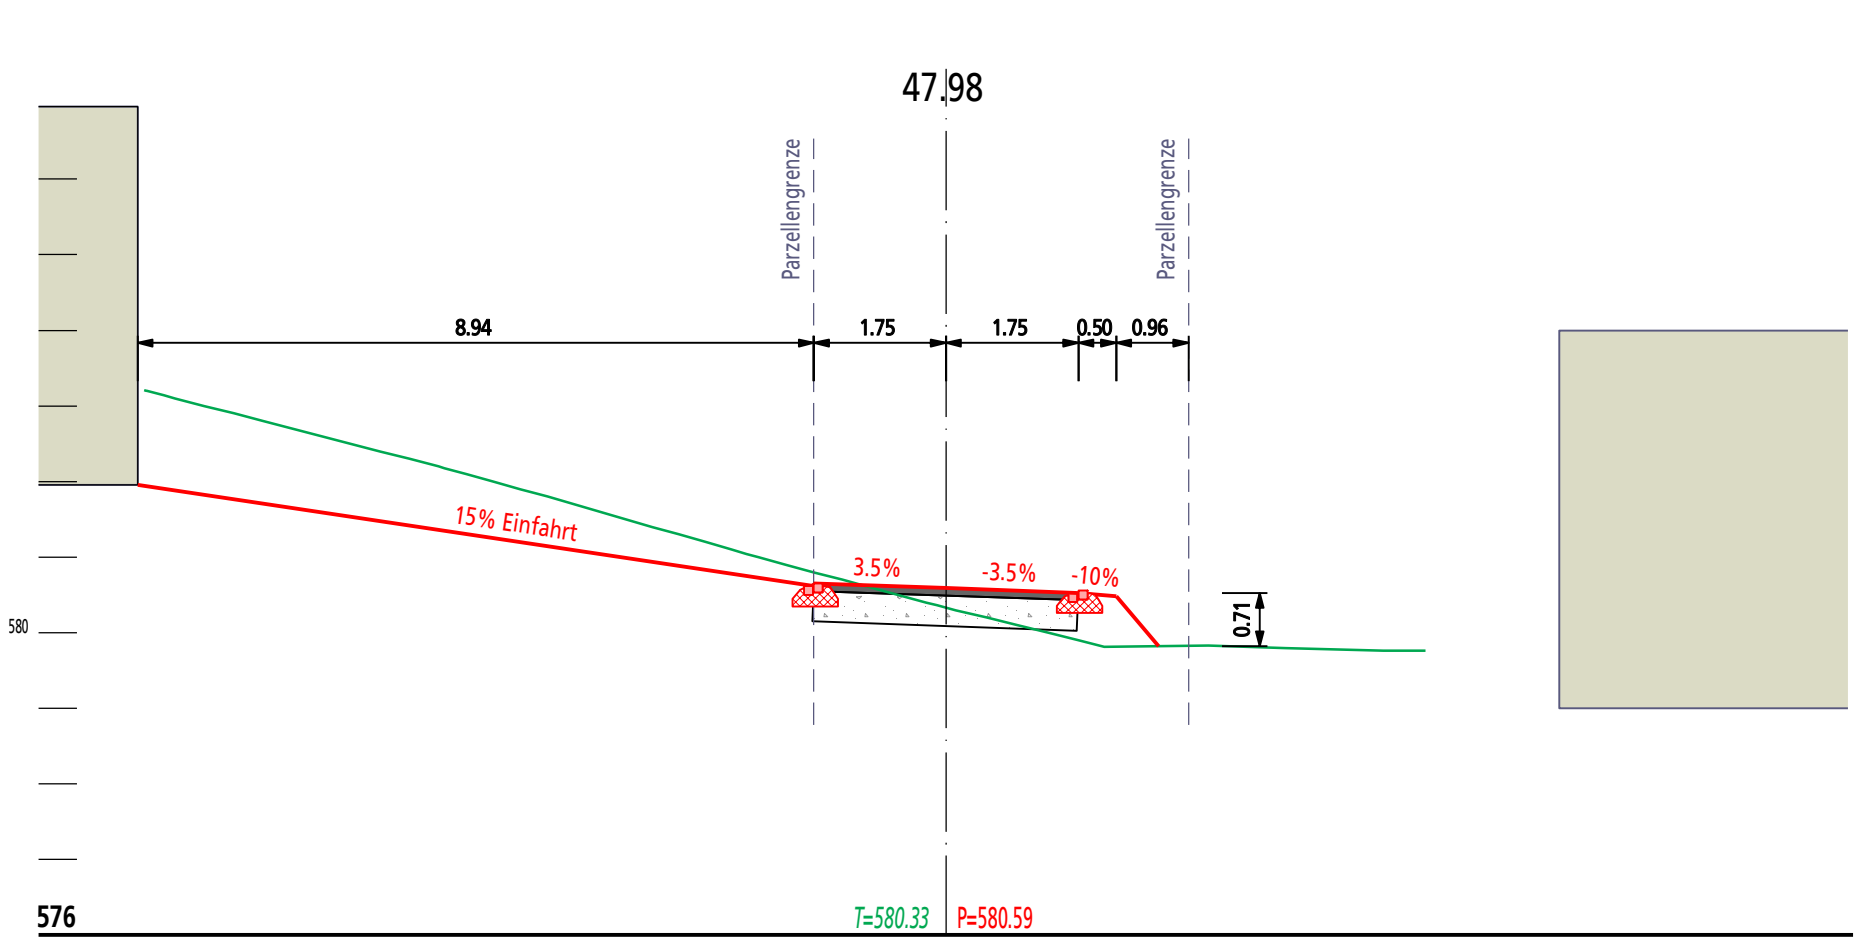

10

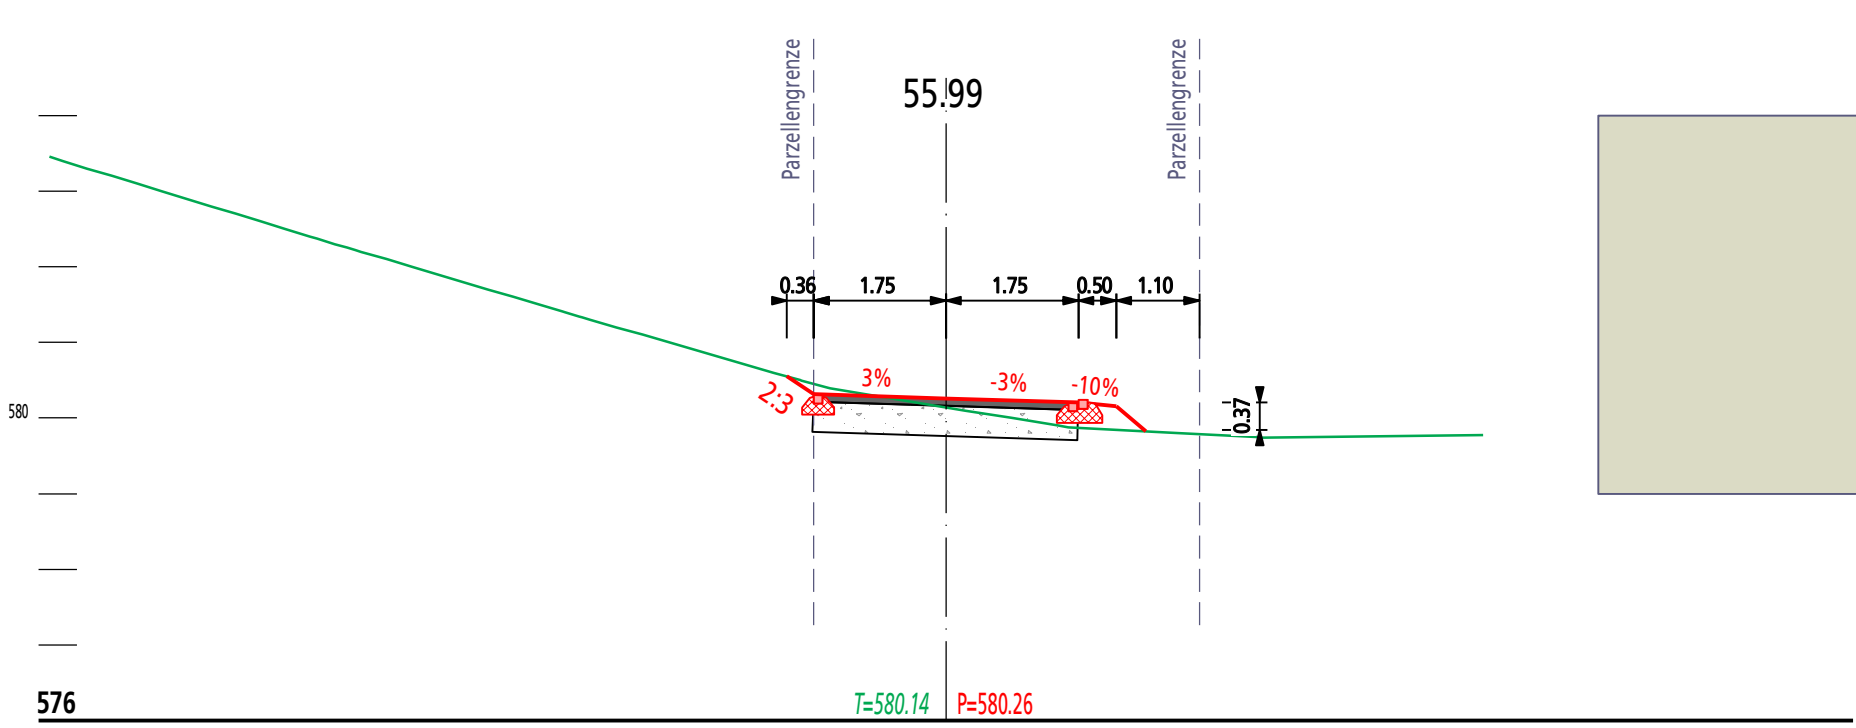

11

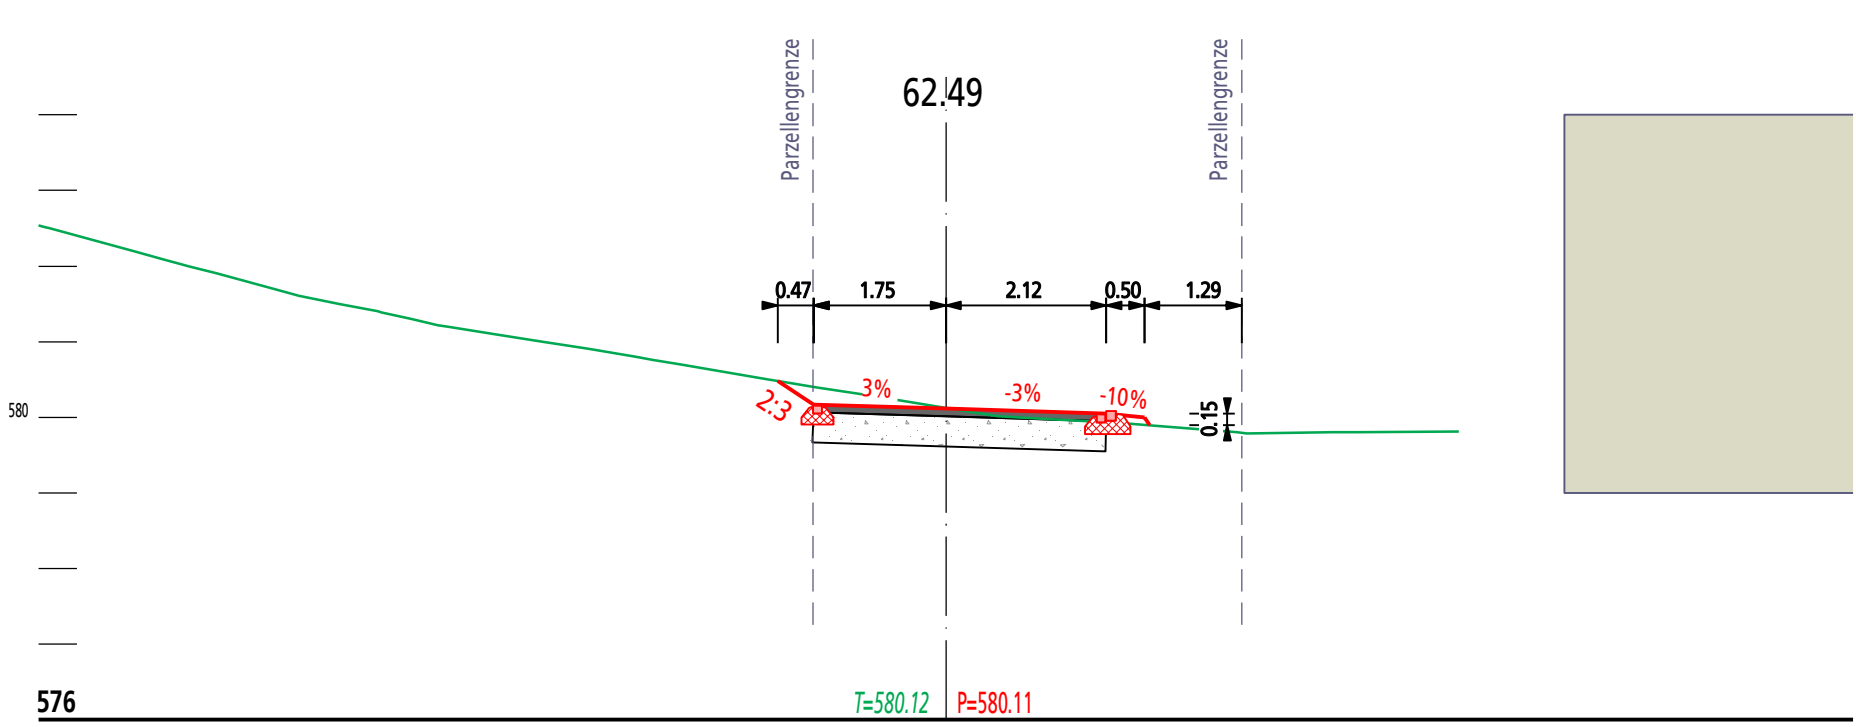

12

