

Gemeinde Seewen

Bauprojekt

Erschliessung Ringstrasse
Sonneggstrasse - Ringstrasse

Strassenbau
Stützbauwerke


Massstab 1:100

Plan Nr. 087.06.0411 - 05/A
1. April 2022


Erstellt: PMV/SGR, Geprüft: PTH, Freigabe: PTH
S:\08706\0411\00_CAD\Plan\04_05_A_QP_100.2d

Sutter Ingenieur- und Planungsbüro AG | Tel. +41 (0)61 935 10 20 | info@sutter-ag.ch | www.sutter-ag.ch
Standorte BL » Arboldswil - Laufen - Liestal - Reinach | Standort SO » Rünningen


13

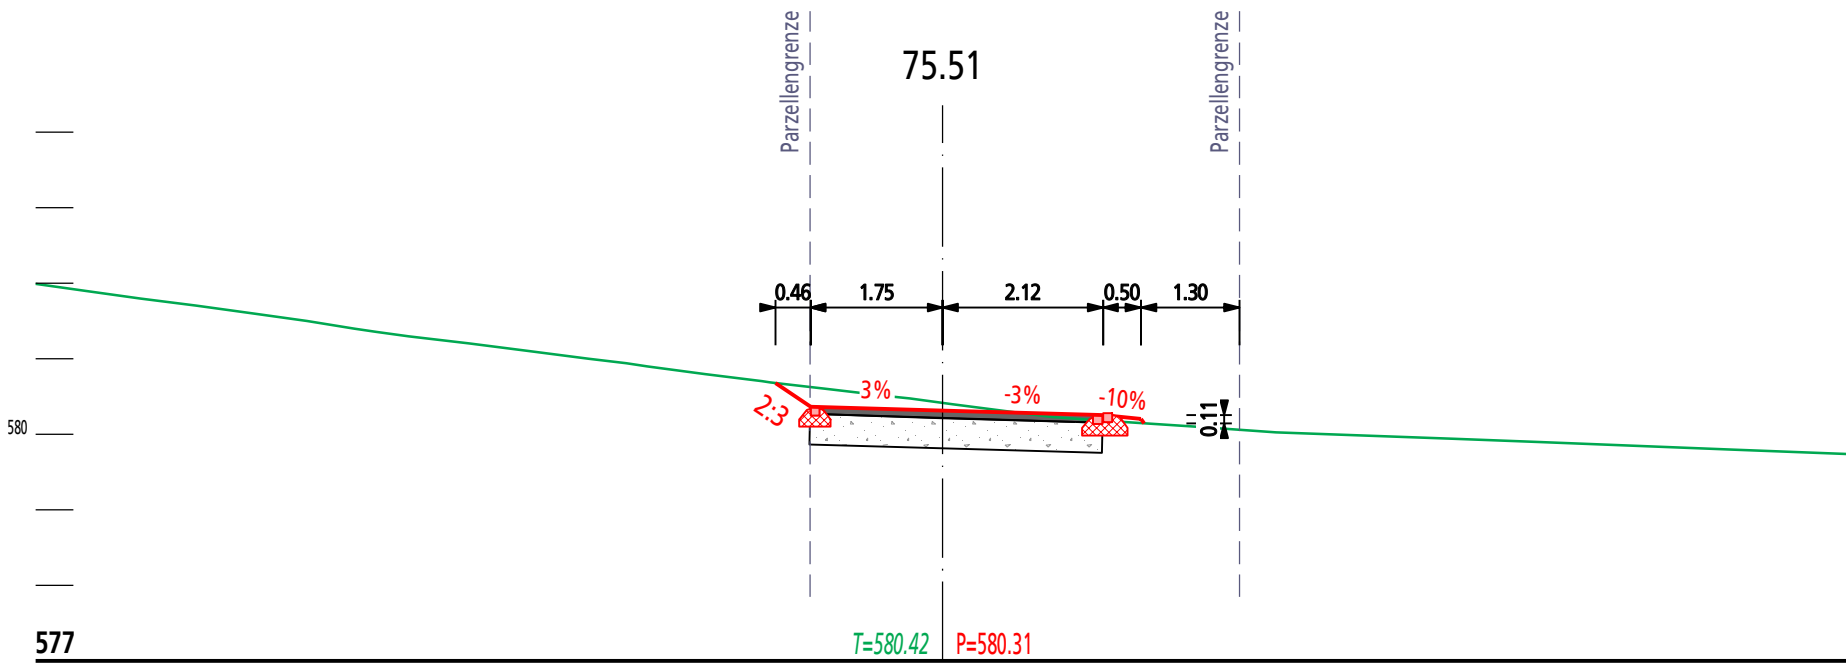


17

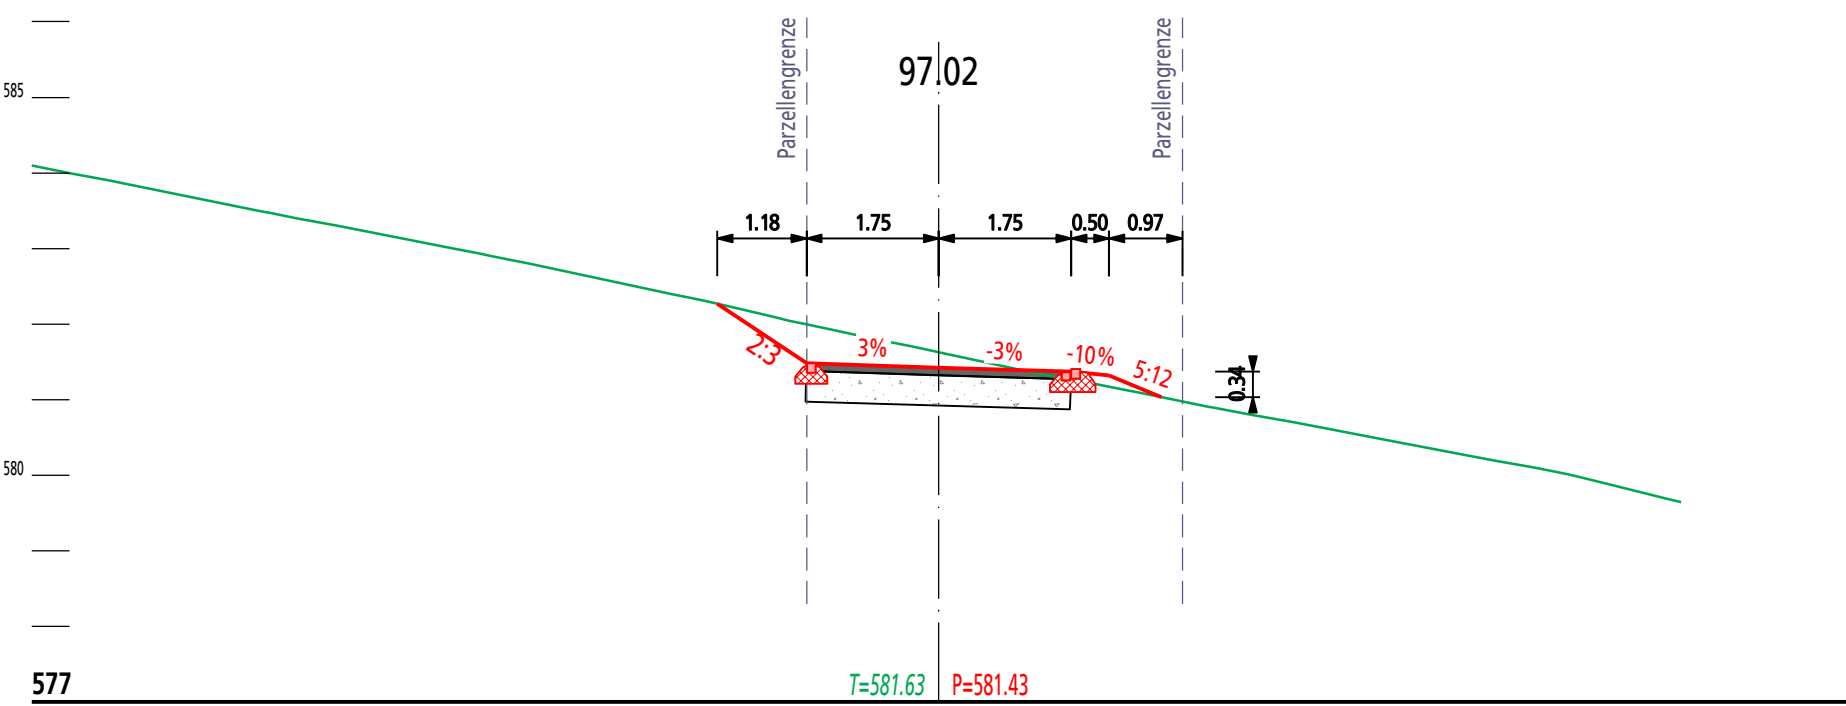


21

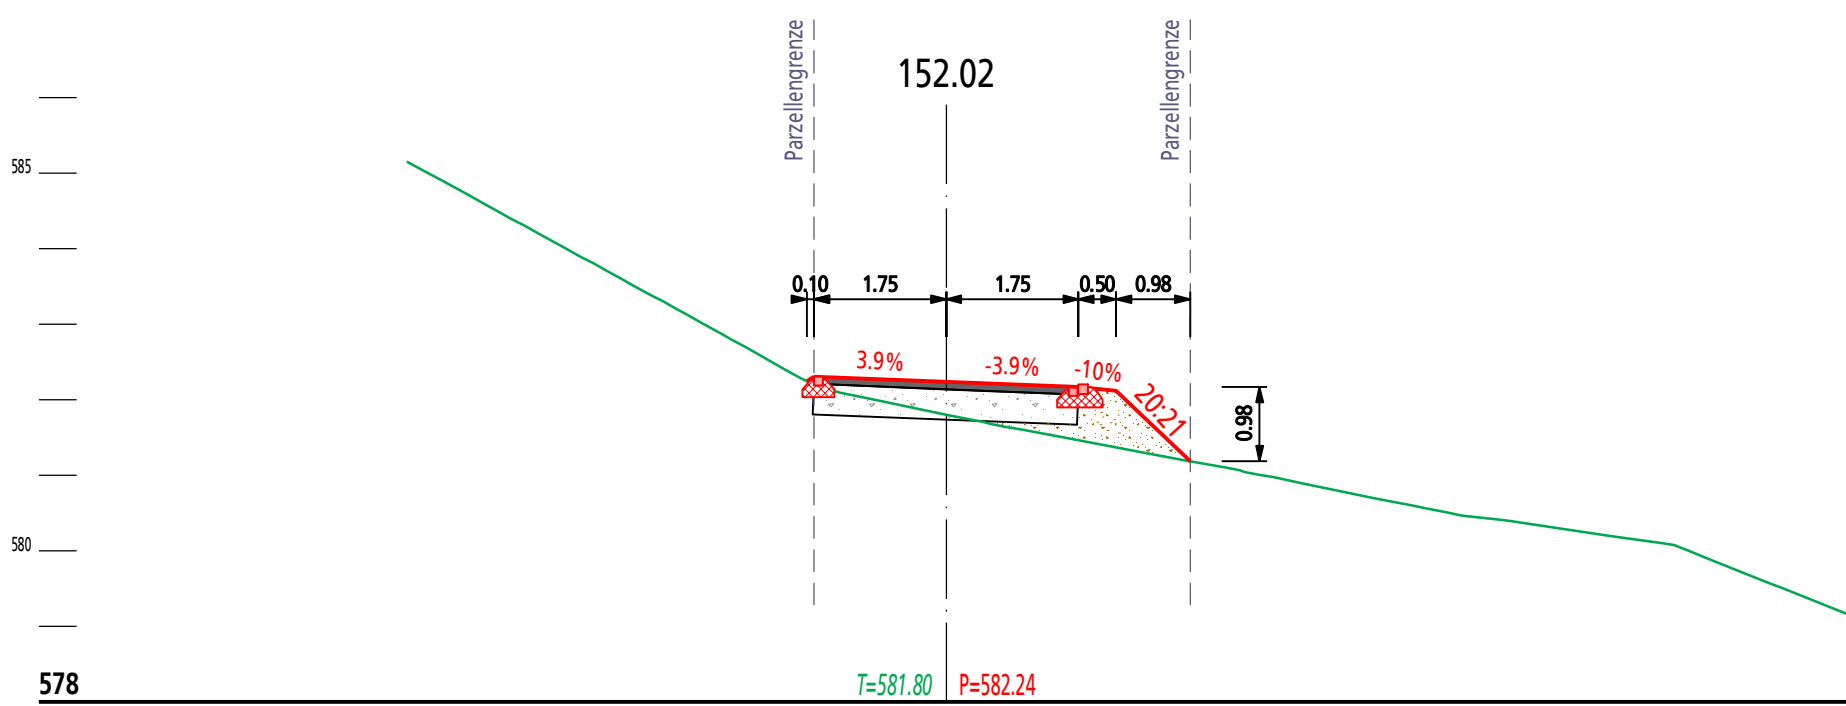


25

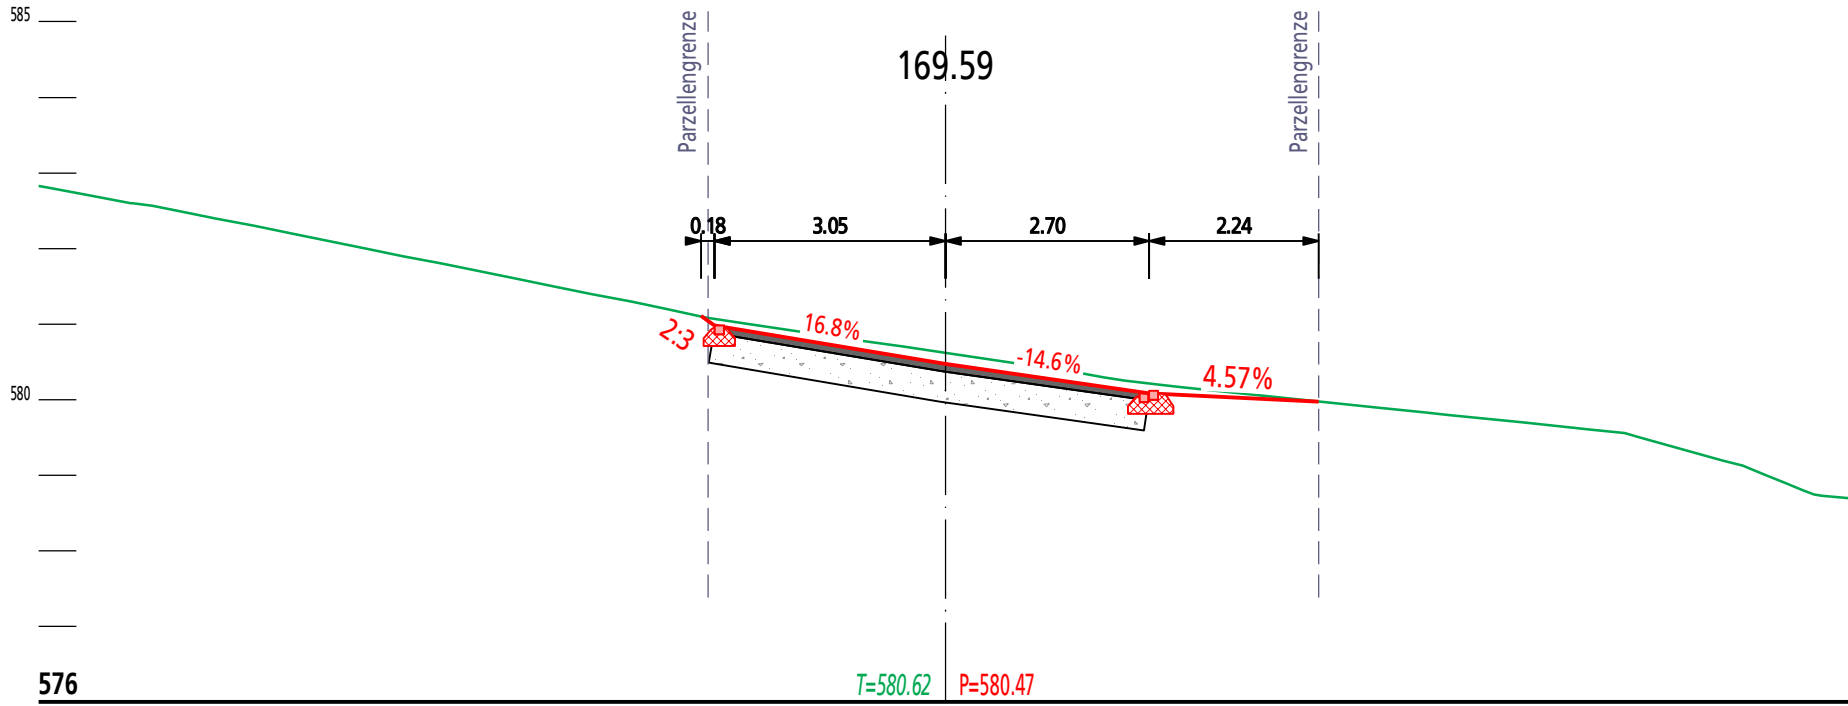


14

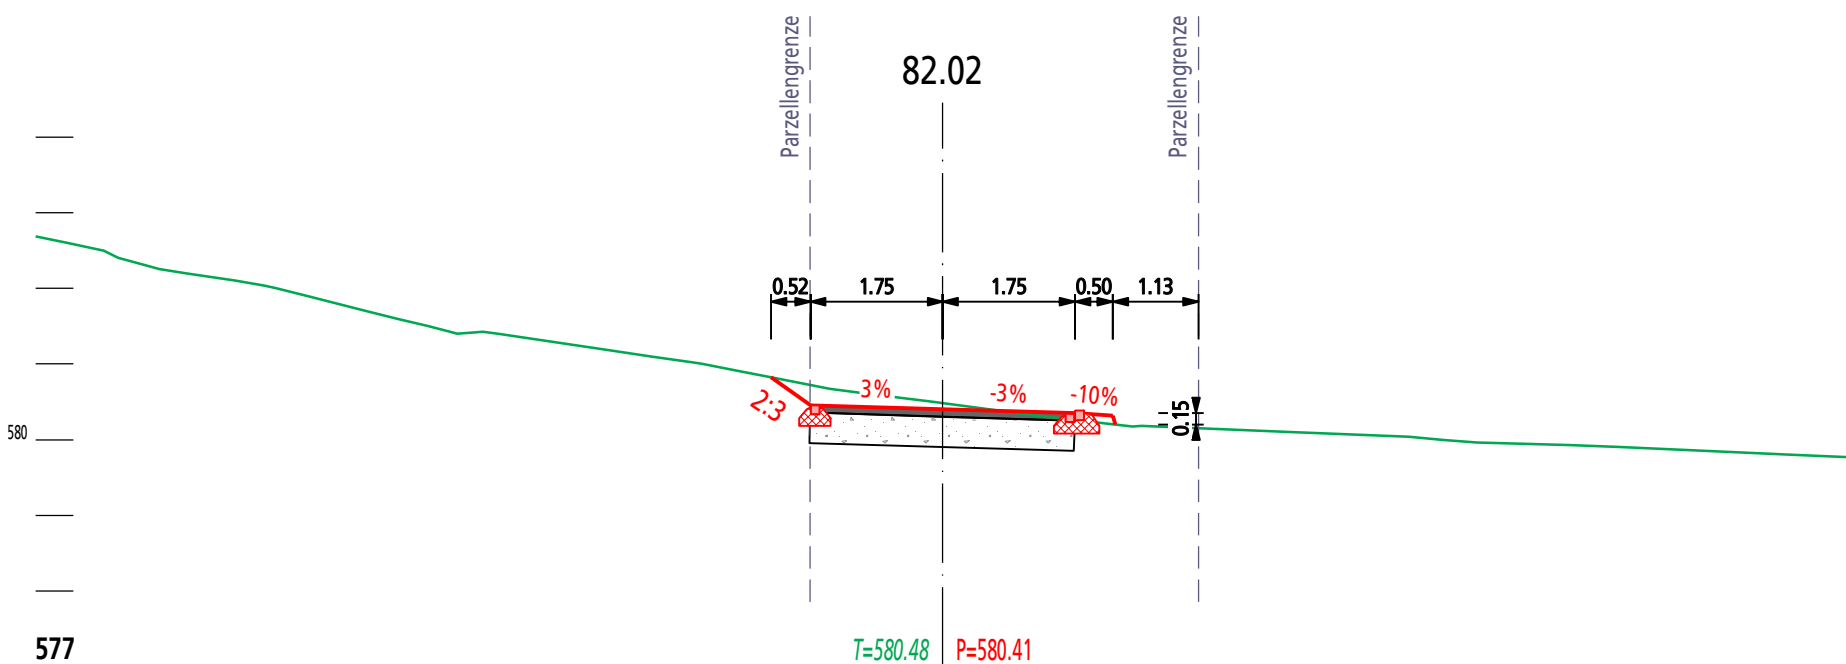


18

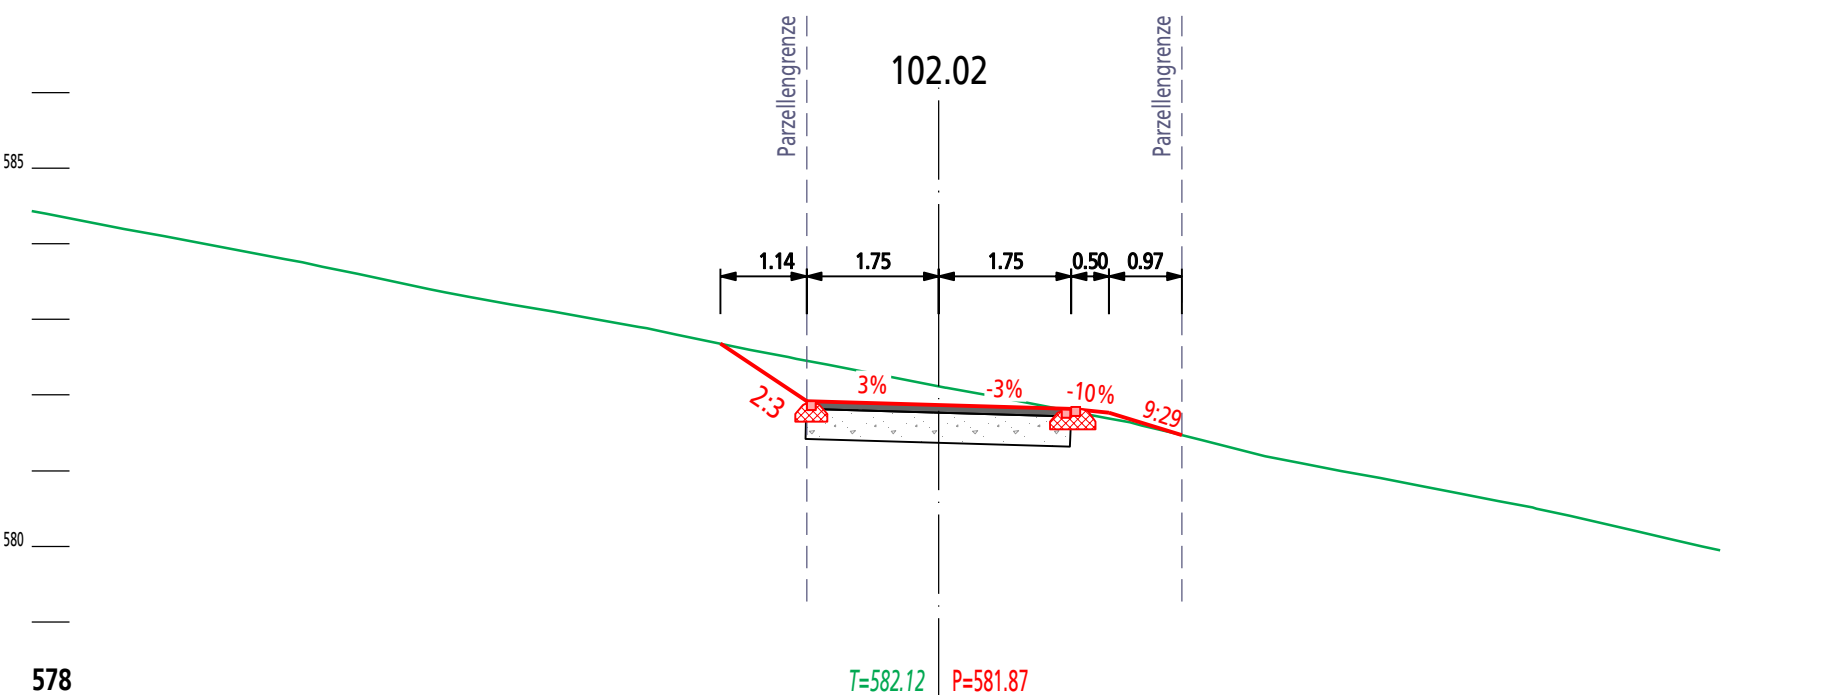


22

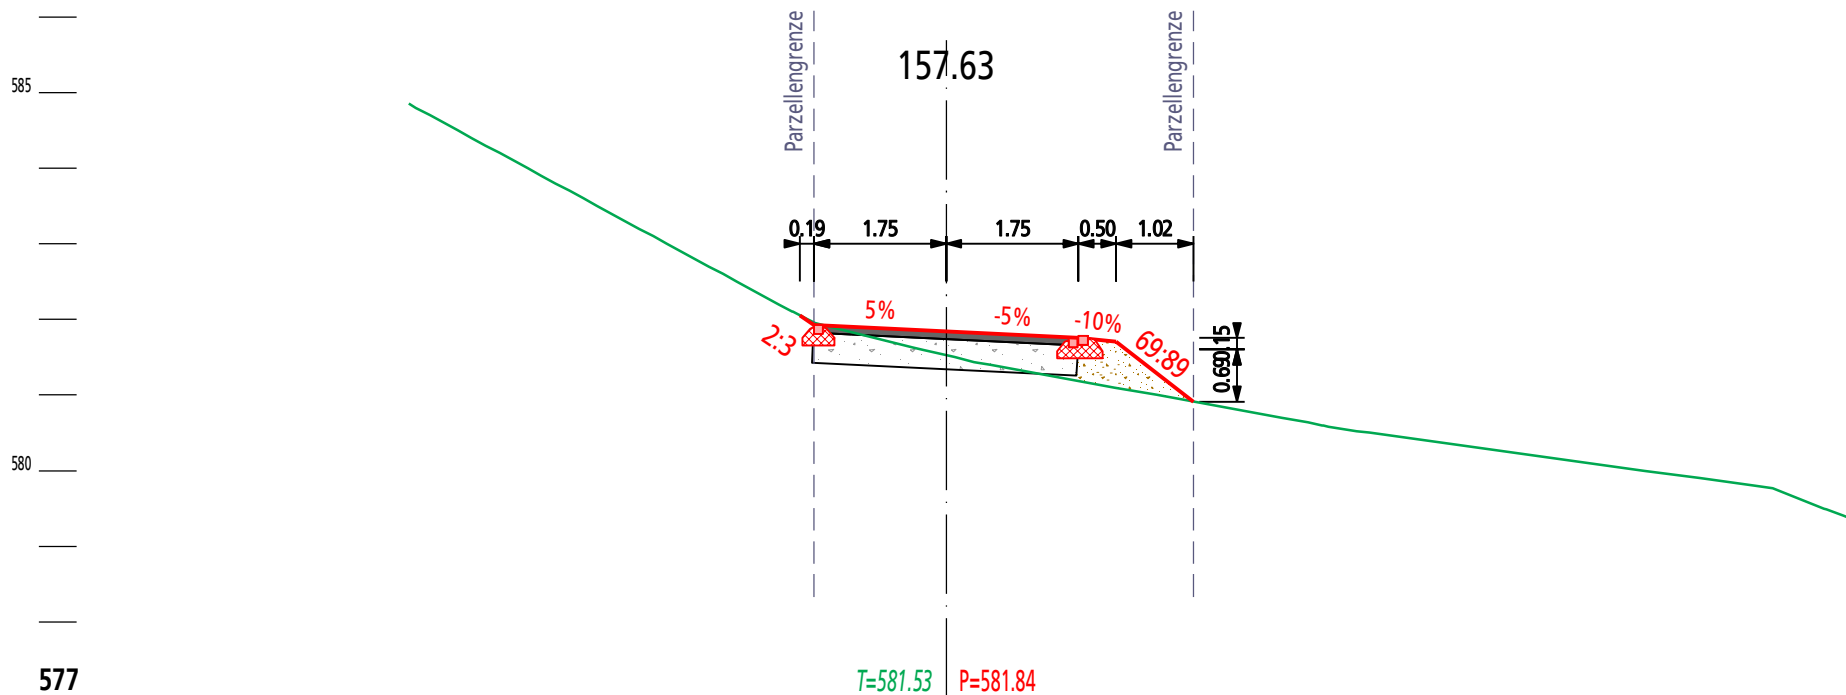


26

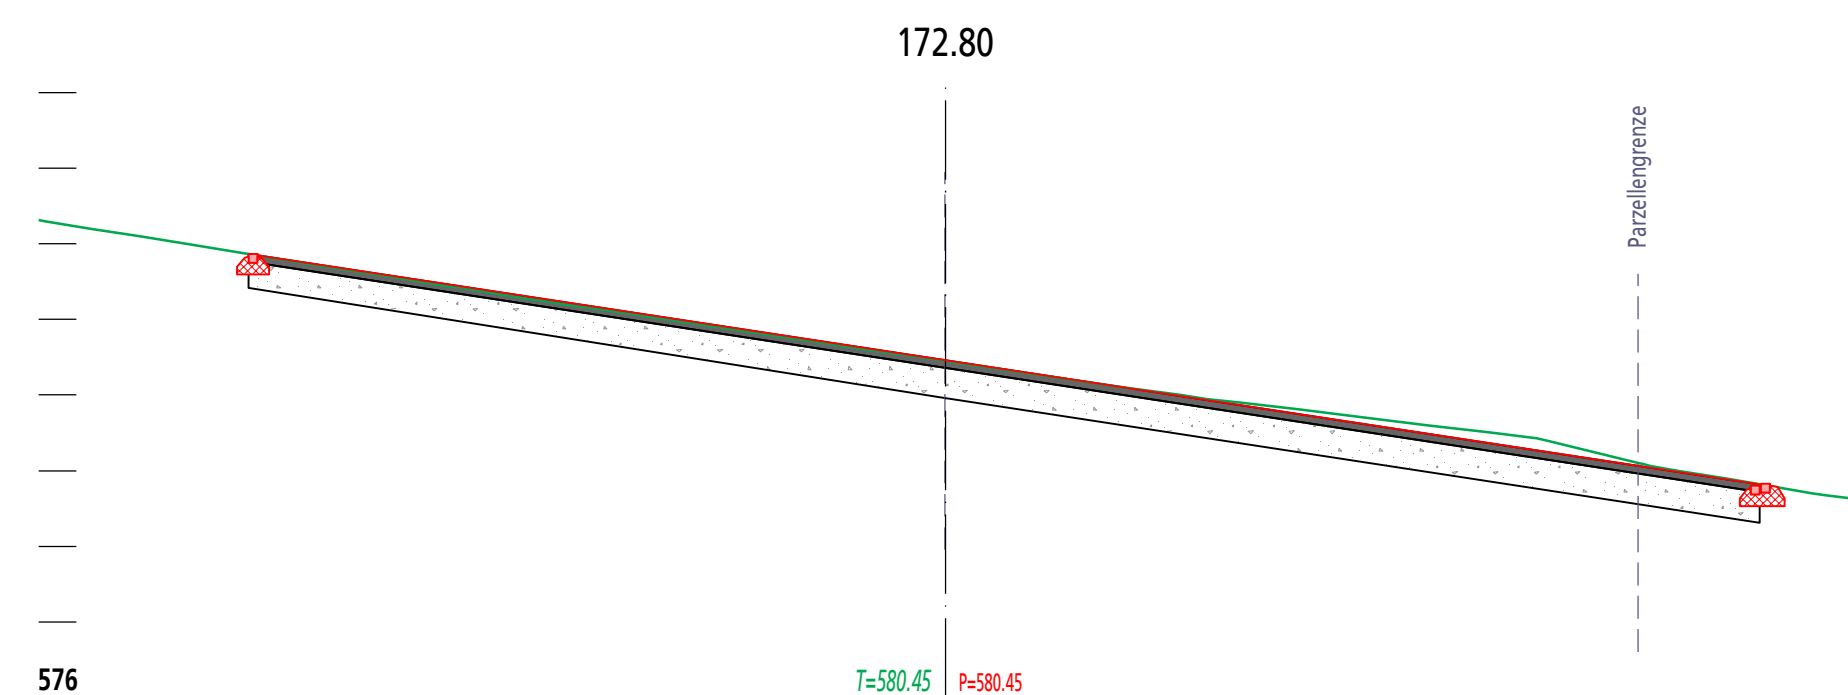


15

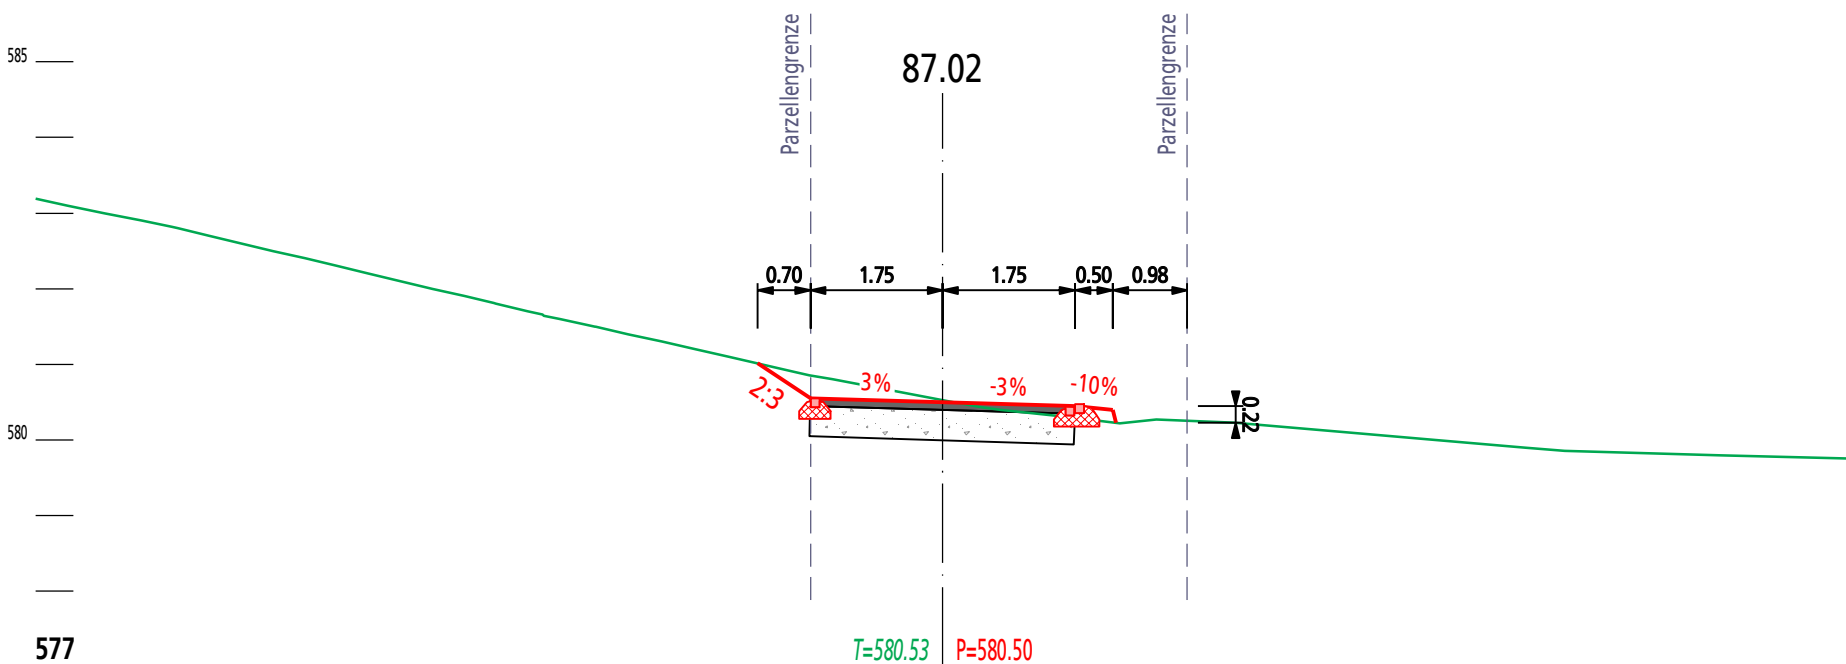


19

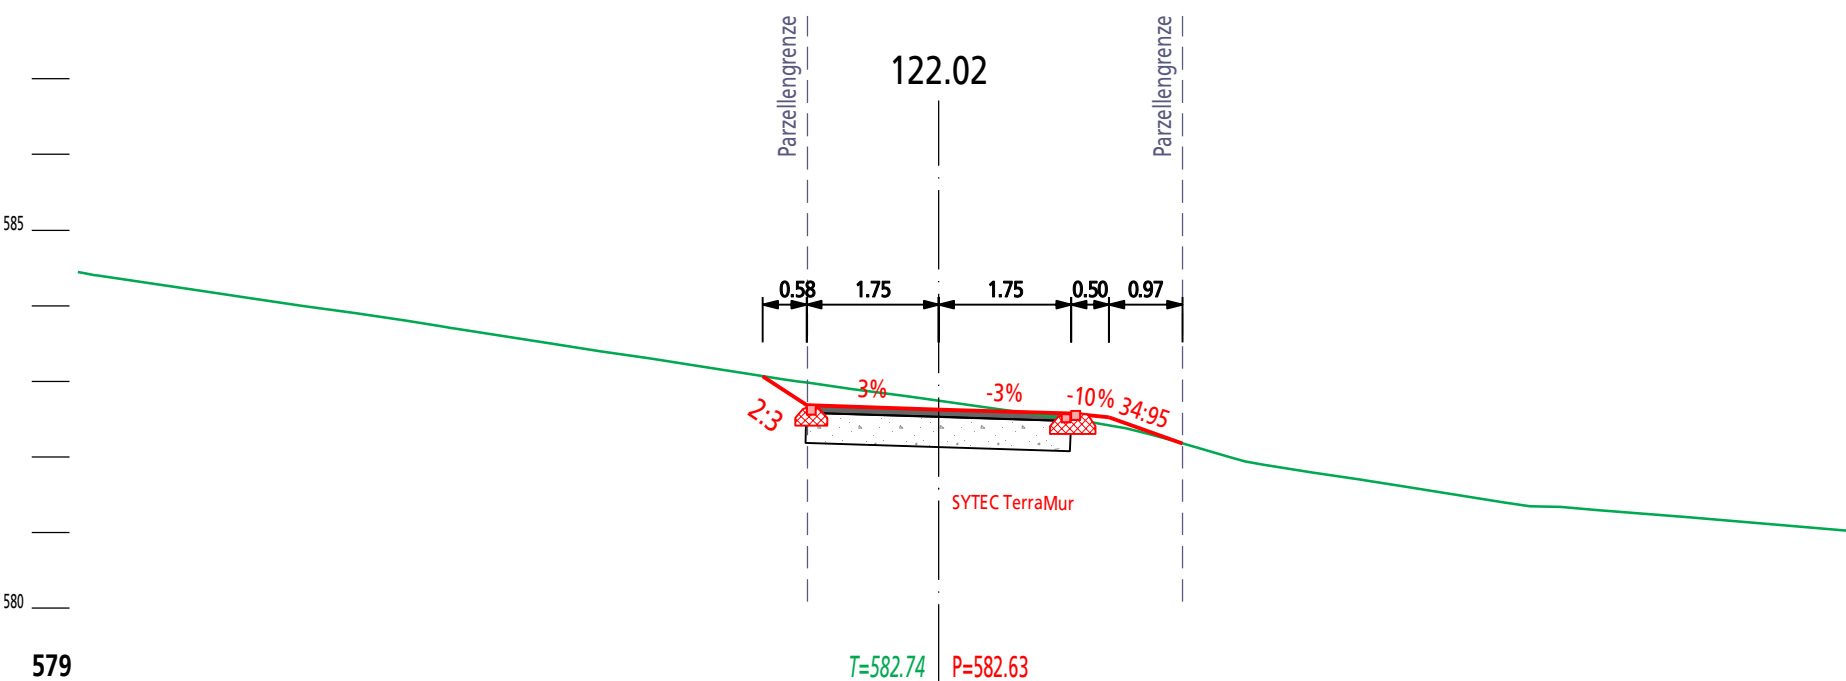


23

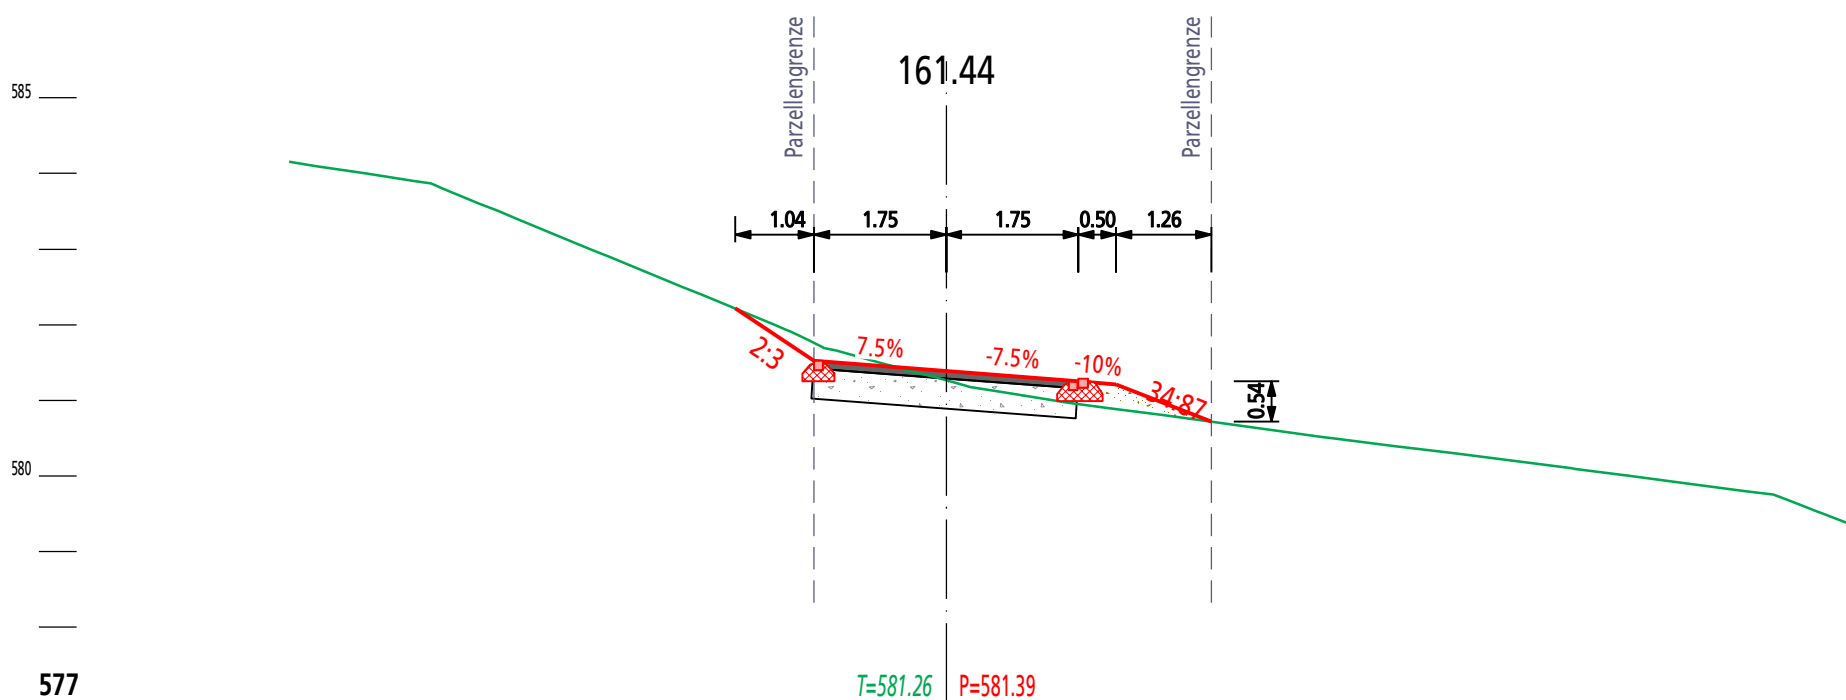

16

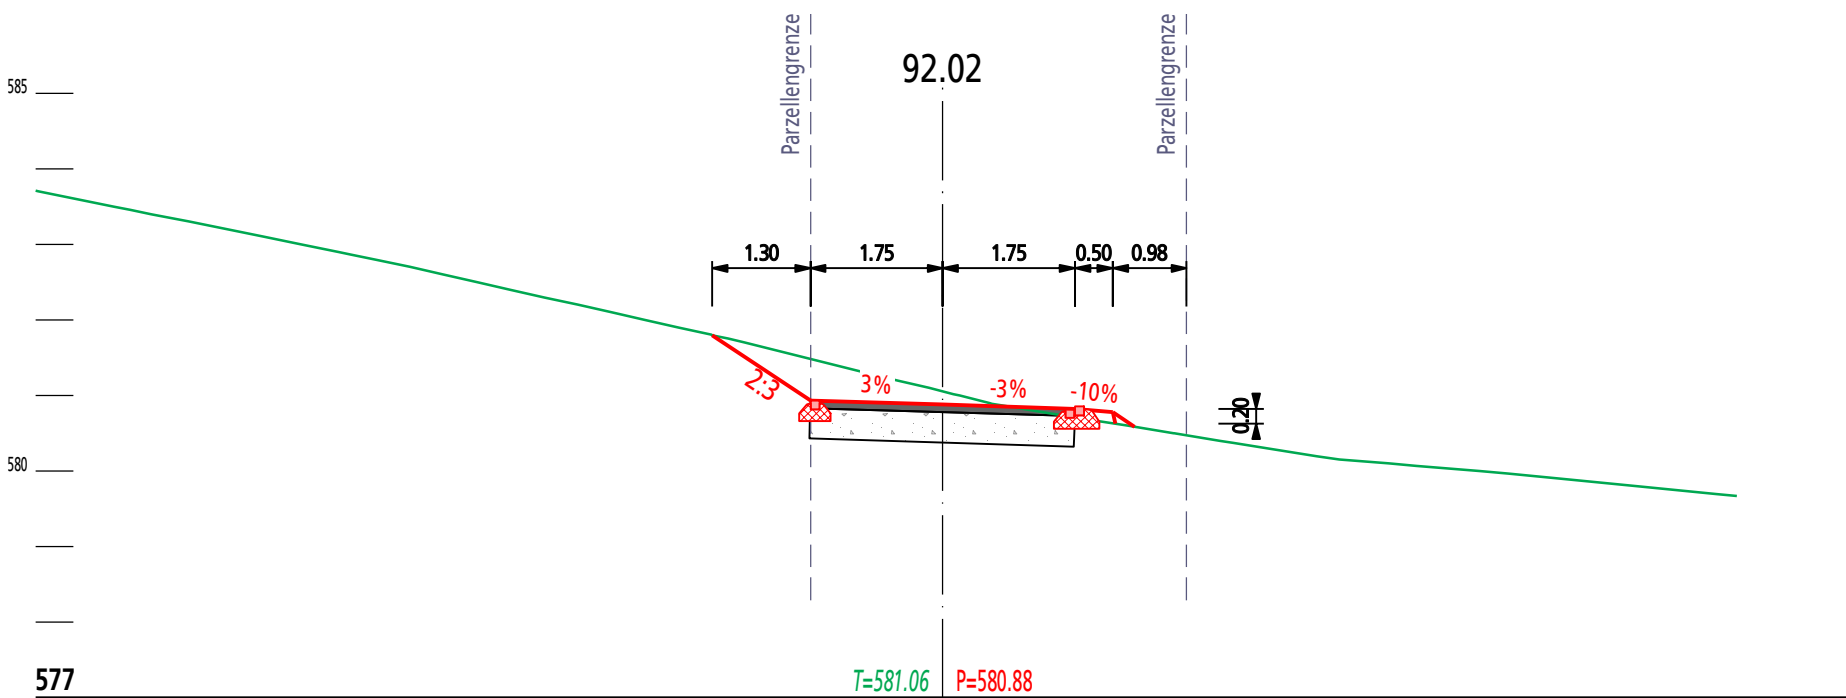

20

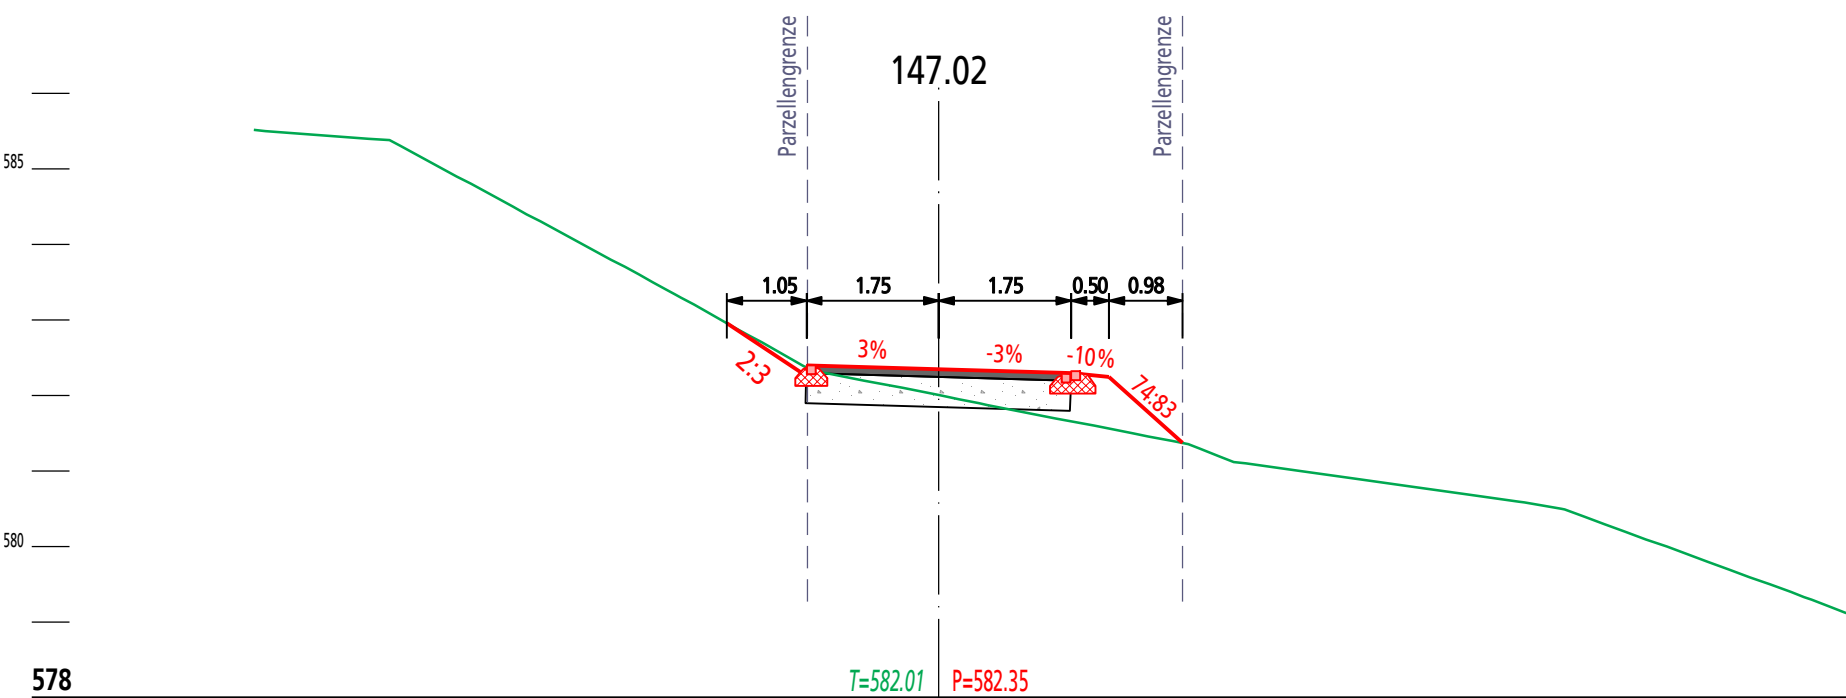

24

