

Legende:

- **Neubau Wasserleitung**
- *best. Wasserleitung*
- *best. Kanalisation*
- *best. Elektroleitung*
- *best. Swisscomleitung*
- *best. Kabelfernsehen*

Die bestehenden Werkleitungen in diesem Plan haben nur orientierenden Charakter. Bauherr und Projektverfasser tragen keine Verantwortung was Vollständigkeit und genaue Lage der Werkleitungen betrifft. Allen die Angaben der entsprechenden Werkleitungseigentümer sind massgebend.

F	-
E	-
D	-
C	-
B	-
A	-
Index	Änderungen



Situation

Gemeinde Seewen

Ausführungsprojekt


Neubau Wasserleitung Lör
Bürenstrasse Teil 1

Wasserversorgung

Massstab 1:200

Plan Nr. 087.04.1005 - 03
17. Mai 2019


Format: 126x60
Erstellt: CHA, Geprüft: PTH Freigabe: DKA
S:\087\04\1005\07_CAD\Plan\ev-03-04_Situation.2d

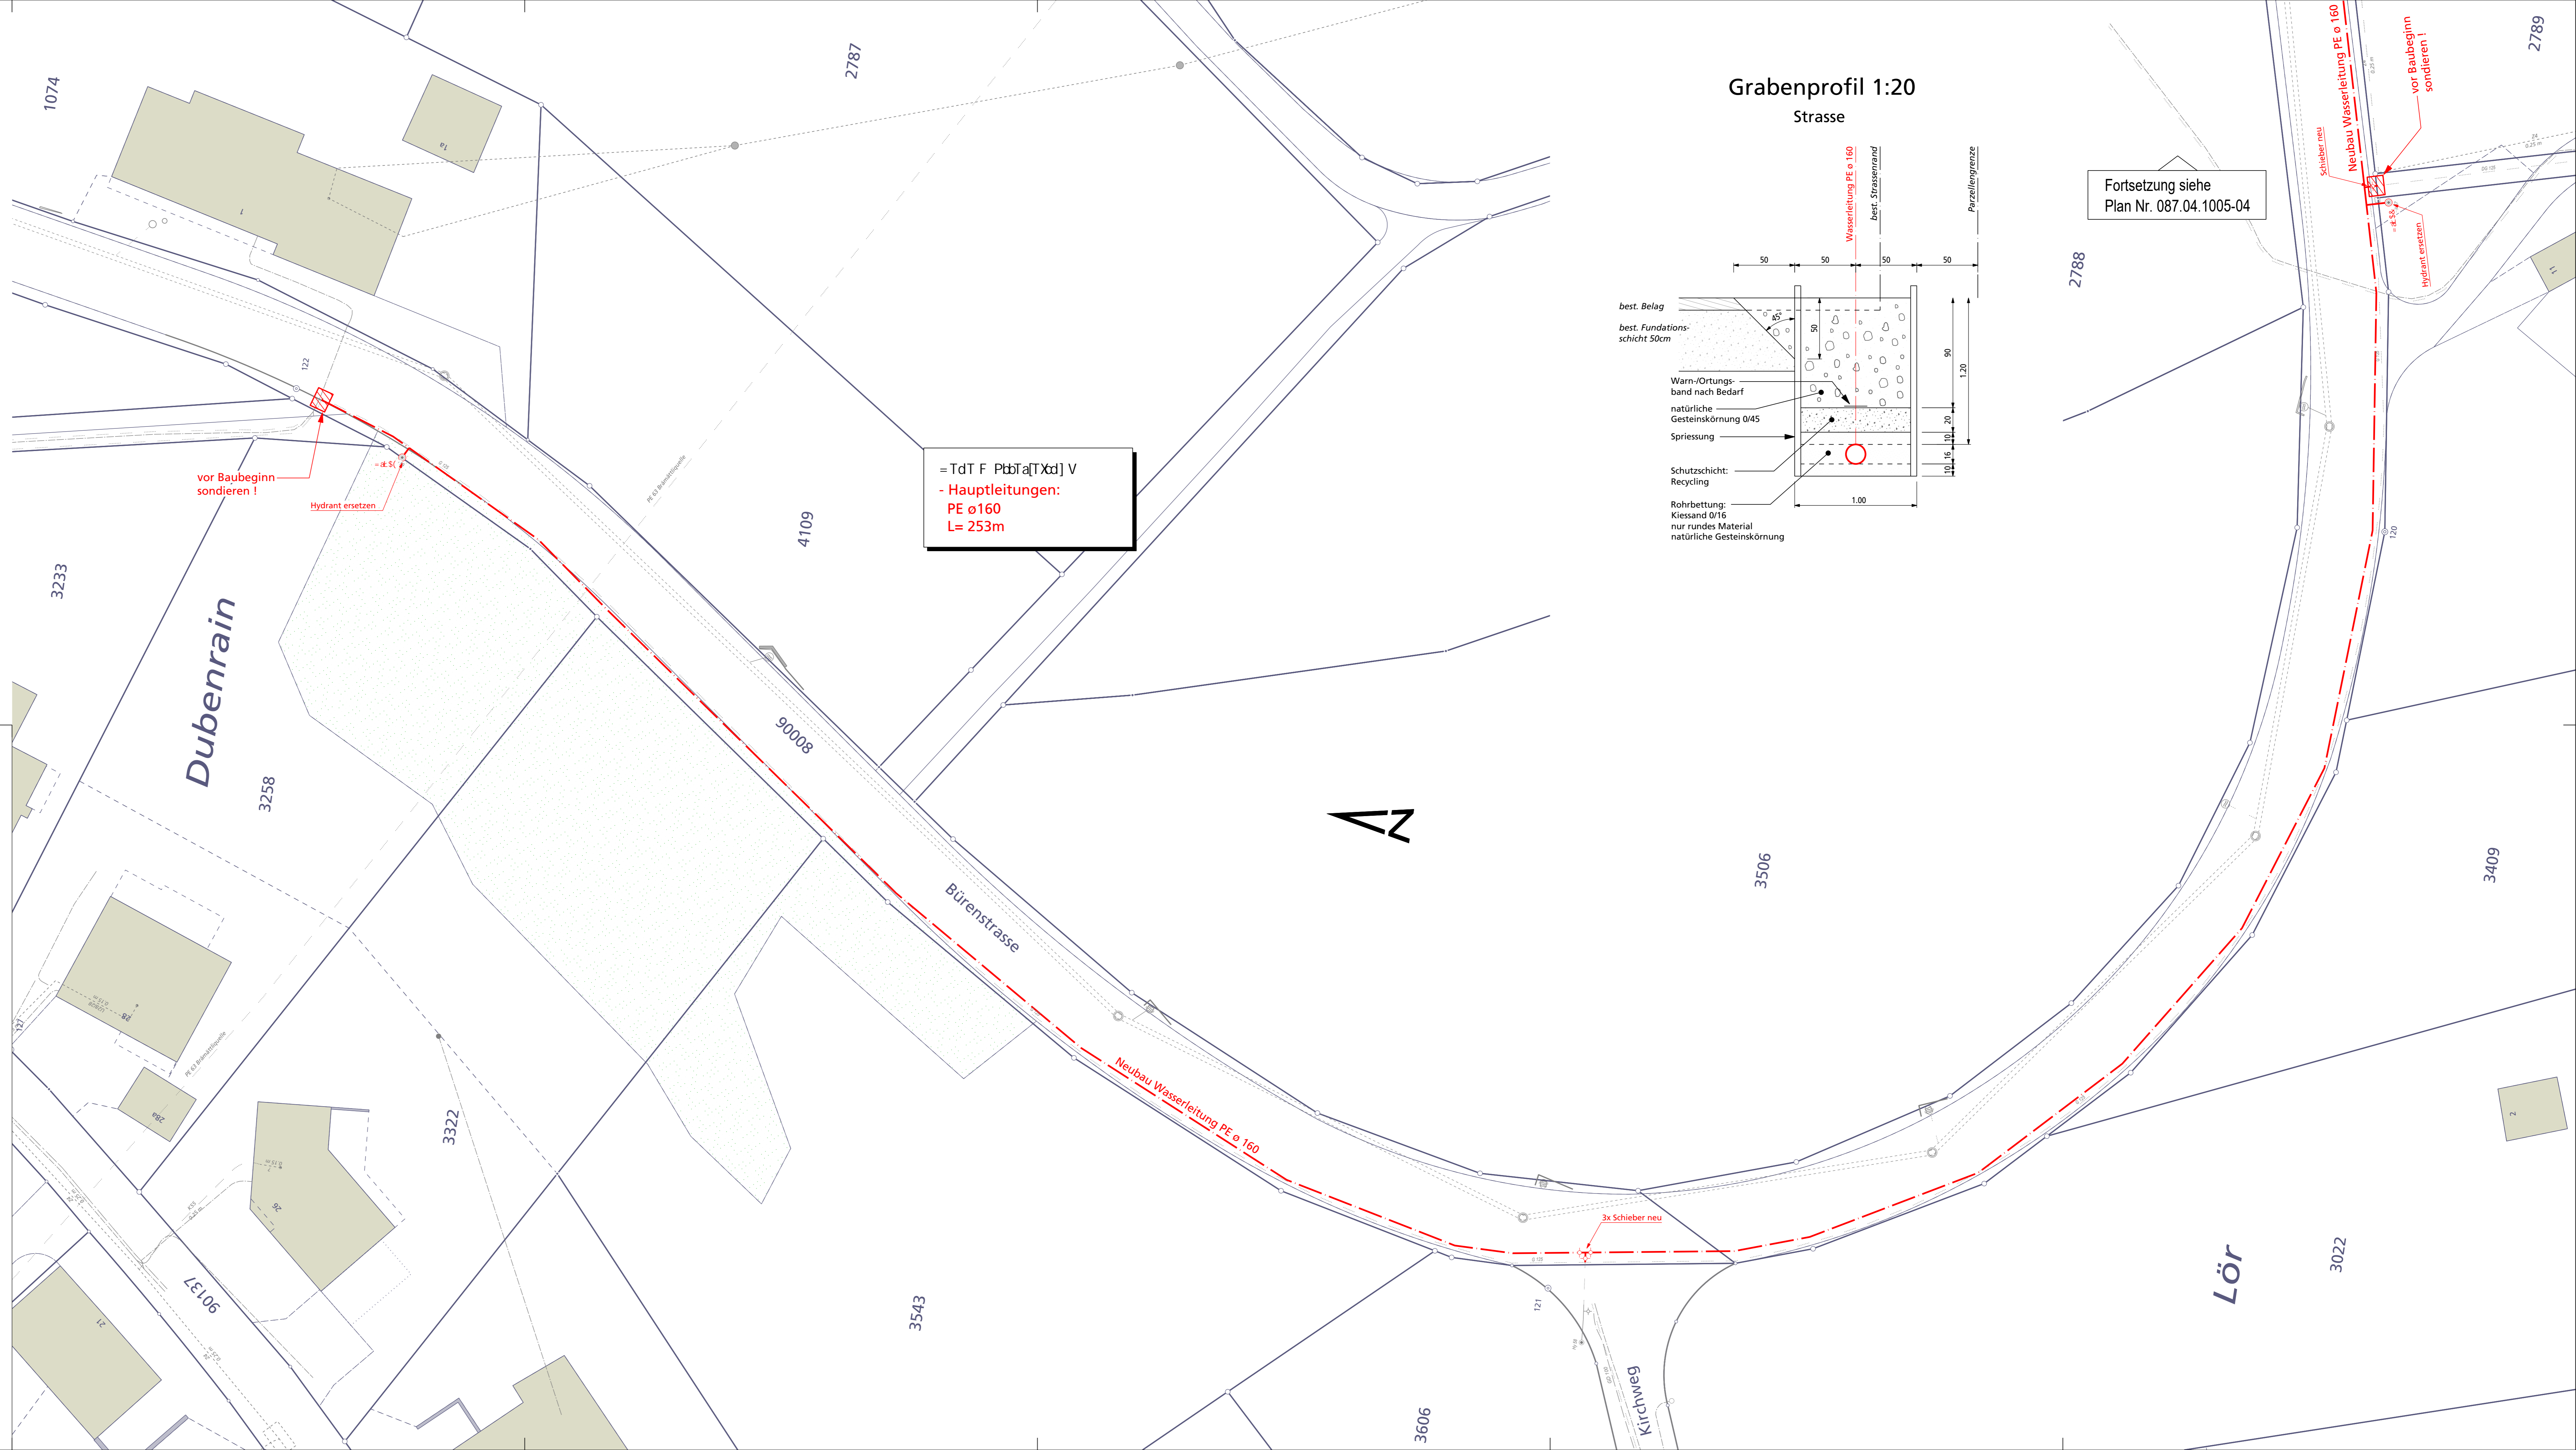

= Td T F Pbb T a [T X d] V
- Hauptleitungen:
PE ø160
L= 253m

Grabenprofil 1:20

Strasse

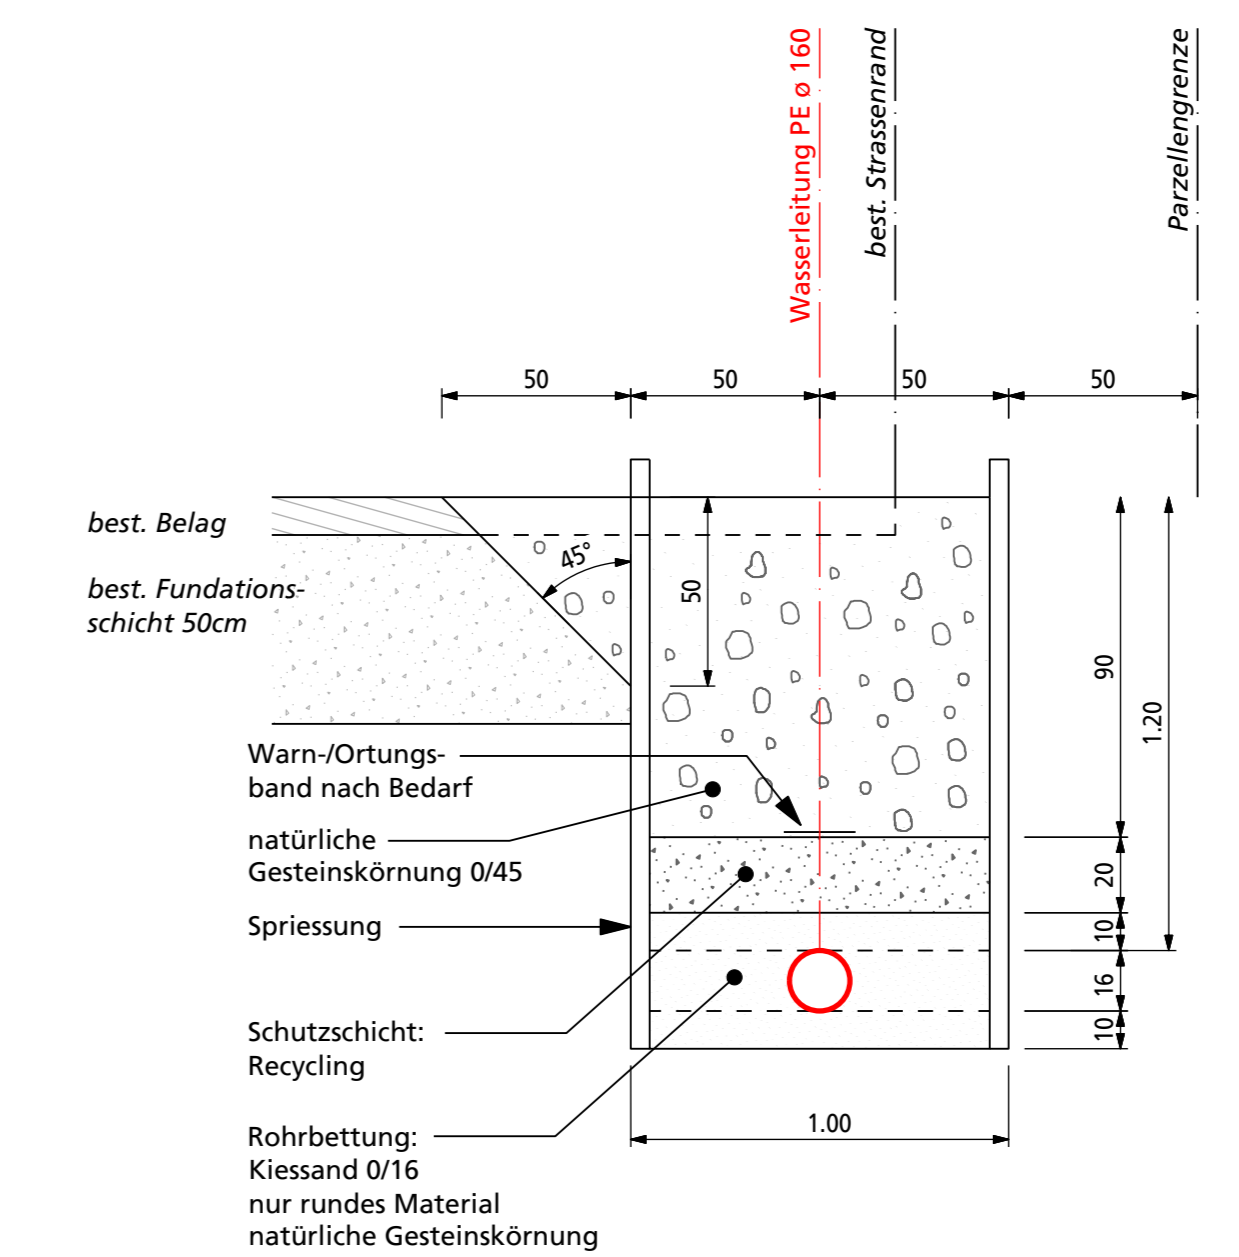

Fortsetzung siehe
Plan Nr. 087.04.1005-04

Lör